

ÓTGÁFUERILL

ÓTGÁFA:	DAGS:	SKÝRINGAR:	BR. AF:	SAMP:
A	17.03.06	ÚTBODSTEIKNINGAR		
B	09.11.06	VIÐBÓT ADGANGSSTÝRINGAR	SBS	


DAGS. UNDIRSKRIFTAR: NAFN OG KT. SAMRÆMINGARHÖNNUNAR:

UNDIRSKRIFT SAMRÆMINGARHÖNNUNAR: *[Signature]*

**SÉR SKÝRINGAR**

- ① PÍPA Í HURDARKARM
- ② SKJÁVARPASNÓRA 2Xø25 PÍPUR
- ③ YFIR UPPHENGDU LOFTI
- ④ BÓNADUR FESTUR Á STIGA
- ⑤ VAKTSKYNJARI Á GÓLFI VIÐ VEGG VEGGDÓS Í HÆÐ 60
- ⑥ HÁTALARI INNFELDUR Í UPPHENGDU LOFTI. HÆGT AD HALLA TIL AD KASTA HLJÓÐI FRAM.
- ⑦ YFIRLIT YFIR BÓNAD OG STRENGI Í VÍÐKOMANDI TÖFLU ER SÝNT Á BLÖÐUM 105, 106 OG 107
- ⑧ YFIRLIT YFIR BÓNAD TENGAN VÍÐKOMANDI TÖFLU ER SÝNT Á BLADI 105
- ⑨ ANNAR VENGUR RÍLADUR FASTUR. ÓRÍLADI VENGUR AFLÆSIST MED KORTALESARA UTAN FRÁ. SEGULLESING Í FALSI RÍLADRAR HURDAR. PANIKSLÁ MED SNERTU Á RÍLADRI HURD SEM OPNAR RAFLESINGU MED ÞVI AD RJÓFA STRAUM AD HENNI.

- A = Cat5 UTP  
 B = Cat5 FTP  
 C = COAX 75 Ω F. LOFTNETSKERFI  
 D = STRENGUR FYRIR KLUKKUKERFI  
 E = STRENGUR FRIR SKÓLABJÓLLUKERFI  
 F = HÁTALARASNÓRA  
 G = SKJÁVARPASNÓRA (VGA)

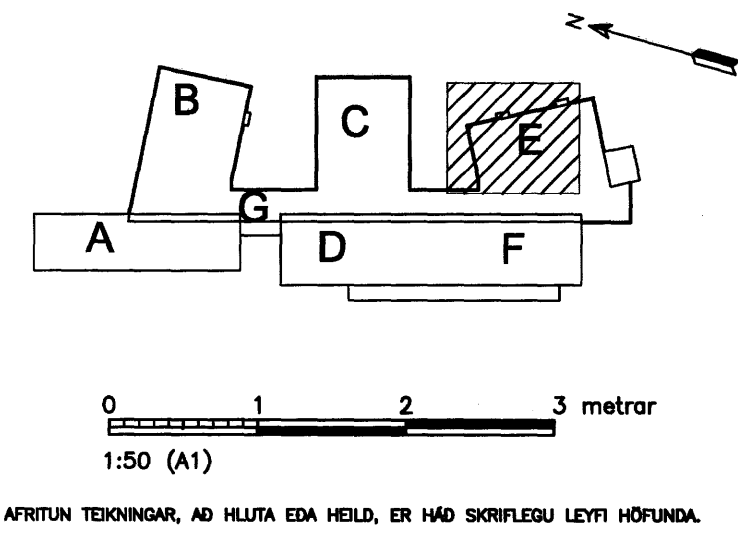

**Verkfræðistofa Jóhanns Indriássonar ehf**  
 Síðumúli 1, 108 Reykjavík  
 Sími 568 7319, Fax 568 8887, Netfang vj@vj.is, Veffang www.vj.is

HETTI VERKS:

**HRAUNVALLASKÓLI  
DREKAVÖLLUM 9  
HAFNARFIRÐI**

HETTI TEIKNINGAR:

**RAFLAGNIR SMÁSPENNA 2. HÆÐ  
2.-3. ÁFANGI**

MAK: 1:50 A1	VERIÖN: 5401	SKRÁMINGARNR: 0DNV	ÓTGÁFA: B
1:100 A3			
HANNAÐ: SBS	TEIKNAD: SBS	YFIRFARÐ: ÖÞ	NR. TEIKNINGAR: F5-209
NAFN OG KT. SAMÞYGLANDI: MAGNÚS KRISTBERGSSON 080257 3689			BLADNÖMR: 227
DAGS. UNDIRSKRIFTAR: ---140807			