


ÓTGÁFUERILL

ÓTGAFA:	DAGS:	SKYRINGAR:	BR. AF:	SAMB.:
A	-	ÚTBODSTEIKNINGAR		
B	09.11.08	ÚTBODSTEIKNINGAR		

DAGS. UNDRISKRIFAR: NAFN OG KT. SAMRÆMINGARHÖNNUNAR:

UNDRISKRIF SAMRÆMINGARHÖNNUNAR: *[Signature]*

- BRUNAVIÐVÖRUNARKERFI**
- BRUNABJALLA.
 - HANDBRUNABODI.
 - TENGIDÓS Á STIGA, Í VEGG EDA Á LOFTI.
 - ADGERDAREINING TENGD BRUNASLAUFU
 - VISTFANGSEINING TENGD BRUNASLAUFU
 - STOKKASKYNNJARI OPTISKUR TENGDR BRUNASLAUFU
 - REYKSKYNNJARI OPTISKUR
 - REYKSKYNNJARI JÓNISKUR
 - HITSKYNNJARI
 - STJÓRNSTÖD BRUNAVIÐVÖRUNARKERFIS
 - REYKRÆSTROFI TENGDR REYKRÆSTIKERFI
 - BRUNABJALLA MED BLIKKLÓSI
 - TILVISUN TIL SKÝRINGATEXTA.
 - STILLIROFI FYRIR OPUN/LOKUN REYKLÓGA.
 - STJÓRNSTÖD MED VARAFLGAFA.
 - STRENGLAGNIR FYRIR HURDASEGLA.
 - STRENGLAGNIR FYRIR REYKRÆSTILÓGUR.
 - STRENGLAGNIR VISTFANGSSLAUFUR BRUNAKERFI.
 - STRENGLAGNIR FYRIR BJÖLLURÁSIR.
 - STRENGLAGNIR FYRIR SAMSKIPTI UNDIRSTÖVA

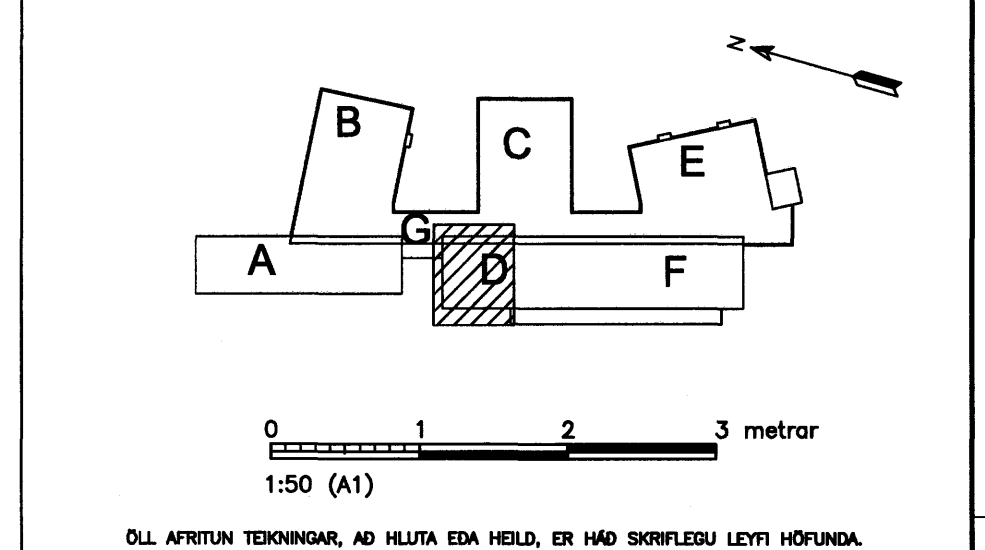

**Verkfræðistofa
Jóhanns Indriássonar ehf**

Síðumúli 1, 108 Reykjavík
Sími 568 7318, Fax 568 6687, Netfang vj@vj.is, Veffang www.vj.is

HEITI VERKS:

**HRAUNVALLASKÓLI
DREKAVÖLLUM 9
HAFNARFIRÐI**

HEITI TÆKNINGAR:

**RAFLAGNIR SMÁSPENNUTEIKNINGAR
BRUNAVIÐVÖRUN KJALLARA
1.-3. AFANGI**

MKV: 1:50 A1	VERKUR: 5401	SKÝRINGARNR: ÖDNX	ÓTGAFA: B
HANNAÐ: Óþ	TÆKNAR: Óþ	YFIRFARÐ: SBS	NR. TÆKNINGAR: F3-002
NAFN OG KT. SAMÞYGLANDI: MAGNÚS KRISTBERGSSON 080257 3689			BLADNÖMR: 237
DAGS. UNDRISKRIFAR: <i>[Signature]</i>	UNDRISKRIF SAMÞYGLANDI: <i>[Signature]</i>		

SKJÁ STAÐSETNINGU Á SKYNNJURUM Á BRUNAKERFISMYND

BRUNAVIÐVÖRUN_KJ - ÚDUNX.DWG