

ÓTGÁFUFERILL


ÓTGAFA	DAGS	SKYRINGAR	BR. AF	SMB.
A	17.03.06	ÚTBODSTEIKNINGAR		
B	09.11.06	VIBBÓT AÐGANGSSTYRINGAR	SBS	

DAGS. UNDRISKRIFAR: HAFN OG KT. SAMRÆMINGARHÖNDLADUR:
 UNDRISKRIFT SAMRÆMINGARHÖNDLADUR: *[Signature]*

SÉR SKÝRINGAR

- ① PÍPA Í HURDARKARM
- ② SKJÁVARPASNÓRA 2Xø25 PÍPUR
- ③ YFIR UPPHENGDU LOFTI
- ④ BÚNADUR FESTUR Á STIGA
- ⑤ VAKTSKYNJARI Á GÓLFI VÍD VEGG VEGGDÓS Í HÆÐ 60
- ⑥ HÁTALARI INNFELLDUR Í UPPHENGDU LOFTI. HEGT AÐ HALLA TIL AÐ KASTA HLJÓÐI FRAM.
- ⑦ YFIRLIT YFIR BÚNAD OG STRENGI Í VÍDKOMANDI TÖFLU ER SÝNT Á BLÖÐUM 105, 106 OG 107
- ⑧ YFIRLIT YFIR BÚNAD TENGÐAN VÍDKOMANDI TÖFLU ER SÝNT Á BLADI 105
- ⑨ ANNAR VENGUR RÍLADUR FASTUR. GRILADI VENGUR AFLÆSIST MED KORTALESARA UTAN FRÁ. SEGULLÆSING Í FALSI RÍLADRAR HURDAR. PANIKSLÁ MED SNERTU Á RÍLADRI HURD SEM OPNAR RAFLÆSINGU MED ÞVI AÐ RÚÐFA STRAUM AÐ HENNI.

- A = Cat5 UTP
 B = Cat5 FTP
 C = COAX 75 Ω F. LOFTNETSKERFI
 D = STRENGUR FYRIR KLUKKUKERFI
 E = STRENGUR FRIRR SKÓLABJÖLLUKERFI
 F = HÁTALARASNÓRA
 G = SKJÁVARPASNÓRA (VGA)

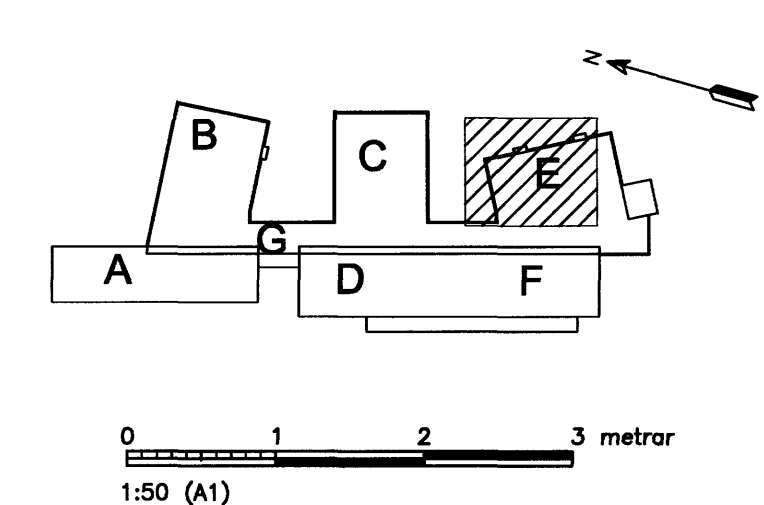

ÖLL AFRITUN TEIKNINGAR, AÐ HLUTA EÐA HEILD, ER HÁÐ SKRIFLEIÐU LEYFI HÖFUNDA.

Verkfræðistofa Jóhanns Indriássonar ehf
 Síðumúli 1, 108 Reykjavík
 Sími 565 7319, Fax 565 6887, Netfang vj@vj.is, Veflang www.vj.is

HEITI VERKS:
HRAUNVALLASKÓLI DREKAVÖLLUM 9 HAFNARFIRÐI

HEITI TEIKNINGAR:
RAFLAGNIR SMÁSPENNA 3. HÆÐ 1.-3. ÁFANGI

MKV: 1:50 A1	VERÐUR: 5401	SKRÁNINGARNR: 0DNW	ÓTGAFA: B
HANNAÐ: SBS	TEIKNAD: SBS	YFIRFARÐ: ÓP	NR. TEIKNINGAR: F5-309
NAFN OG KT. SAMÞYGLANDI: MAGNÚS KRISTBERGSSON 080257 3689			BLAÐNÖMR: 234
DAGS. UNDRISKRIFAR: <i>[Signature]</i>			