


ÚTGÁFUERILL			
ÚTGÁFA:	DAGS:	SKÝRINGAR:	BR. AF SAMB.
A	17.03.06	ÚTBODSTEIKNINGAR	
B	09.11.06	VIÐBÓT AÐGANGSSTÝRINGAR	SBS

DAGS. UNDRSKRIFTAR: MAFN OG KT. SAMRÆMINGARHÖNDUÐAR:  
 UNDRSKRIFT SAMRÆMINGARHÖNDUÐAR: *[Signature]*

**SÉR SKÝRINGAR**

- ① PÍPA Í HURDARKARM
- ② SKJÁVARPASNÓRA 2Xø25 PÍPUR
- ③ YFIR UPPHENGDU LOFTI
- ④ BÓNADUR FESTUR Á STIGA
- ⑤ VAKTSKYNJARI Á GÓLFI VIÐ VEGG VEGGDÓS Í HÆÐ 60
- ⑥ HÁTALARÍ INNFEIÐUR Í UPPHENGDU LOFTI. HÆGT AÐ HALLA TIL AÐ KASTA HLJÓÐI FRAM.
- ⑦ YFIRLIT YFIR BÓNAD OG STRENGI Í VÍÐKOMANDI TÖFLU ER SÝNT Á BLÖÐUM 105, 106 OG 107
- ⑧ YFIRLIT YFIR BÓNAD TENGÐAN VÍÐKOMANDI TÖFLU ER SÝNT Á BLADI 105
- ⑨ ANNAR VÆNGUR RÍLADUR FASTUR. ORÍLADI VÆNGUR AFLÆSIST MED KORTALESARA UTAN FRÁ. SEGULLESING Í FALSI RÍLADRAR HURDAR. PANIKSLÁ MED SNERTU Á RÍLADRI HURD SEM OPNAR RAFLESINGU MED ÞVI AÐ RÚÐFA STRAUM AÐ HENNI.

- A = Cat5 UTP
- B = Cat5 FTP
- C = COAX 75 Ω F. LOFTNETSKERFI
- D = STRENGUR FYRIR KLÚKKUKERFI
- E = STRENGUR FYRIR SKÓLABJÓLLUKERFI
- F = HÁTALARASNÓRA
- G = SKJÁVARPASNÓRA (VGA)

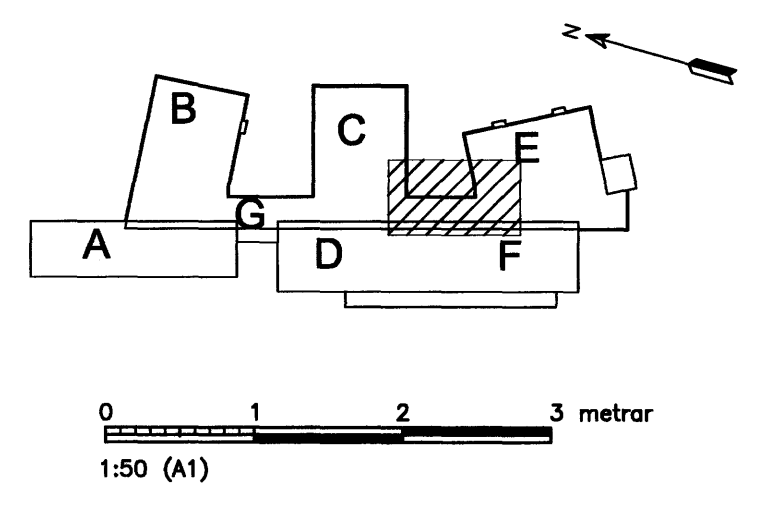

ÖLL AFRITUN TEIKNINGAR, AÐ HELTA EÐA HEIÐ, ER HÁÐ SKRIFLEÐU LEYTI HÖFUNDA.

**Verkfræðistofa Jóhanns Indriássonar ehf**  
 Síðumúli 1, 108 Reykjavík  
 Sími 568 7319, Fax 568 6887, Netfang vj@vj.is, Veffang www.vj.is

HEITI TEIKNINGAR:  
**HRAUNVALLASKÓLI**  
 DREKAVÖLLUM 9  
 HAFNARFIRÐI

HEITI TEIKNINGAR:  
 RAFLAGNIR LÁGSPENNUTEIKNINGAR  
 SMÁSPENNA 3. HÆÐ  
 1.-3. ÁFANGI

MÖN: 1:50 A1 1:100 A3	VERIÐNÖ: 5401	SKÝRINGARNR: ODNW	ÚTGÁFA: B
HANNAÐ: SBS	TEIKNAD: SBS	YFIRFARÐ: Óþ	NR. TEIKNINGAR: F5-306
MAFN OG KT. SAMRÆMINGARNDAR: MAGNÚS KRISTBERGSSON 080257 3689			BLAÐNÖMER: 233
DAGS. UNDRSKRIFTAR: <i>[Signature]</i>			