


| ÓTGÁFUFERILL | | | |
|--------------|----------|------------------|--------------|
| ÓTGÁFA: | DAGS: | SKÝRNINGAR: | BR. AF SAMR. |
| A | 17.03.06 | ÚTBODSTEIKNINGAR | |
| | | | |
| | | | |
| | | | |
| | | | |

DAGS. UNDIRSKRIFTAR: NAFN OG KT. SAMRÆMINGARHÖNNUNAR:
 UNDIRSKRIFT SAMRÆMINGARHÖNNUNAR: *JÓP*

- BRUNAVIDVÖRUNARKERFI**
- BRUNABJALLA.
 - HANDBRUNABODI.
 - TENGIDÓS Á STIGA, Í VEGG EDA Á LOFTI.
 - AÐGERDAREINING TENGD BRUNASLAUFU
 - VISTFANGSEINING TENGD BRUNASLAUFU
 - STOKKASKYNNJARI OPTISKUR TENGÐUR BRUNASLAUFU
 - REYKSKYNNJARI OPTISKUR
 - REYKSKYNNJARI JÓNISKUR
 - HITSKYNNJARI
 - ÓTSTÖÐ BRUNAVIDVÖRUNARKERFIS
 - REYKRÆSTROFI TENGÐUR REYKRÆSTIKERFI
 - BRUNABJALLA MED BLIKKLÖSI
 - TILVÍSUN TIL SKÝRINGATEXTA.
 - STILLIÐ FÖR OPNUN/LOKUN REYKLÖGA.
 - STJÓRNSTÖÐ MED VARAFLGJAFI.
 - STRENGLAGNIR FYRIR HURDASEGLA.
 - STRENGLAGNIR FYRIR REYKRÆSTILÖGUR.
 - STRENGLAGNIR VISTFANGSSLAUFUR BRUNARKERFI.
 - STRENGLAGNIR FYRIR BJÖLLURÁSIR.
 - STRENGLAGNIR FYRIR SAMSKIPTI UNDIRSTÖÐVA.

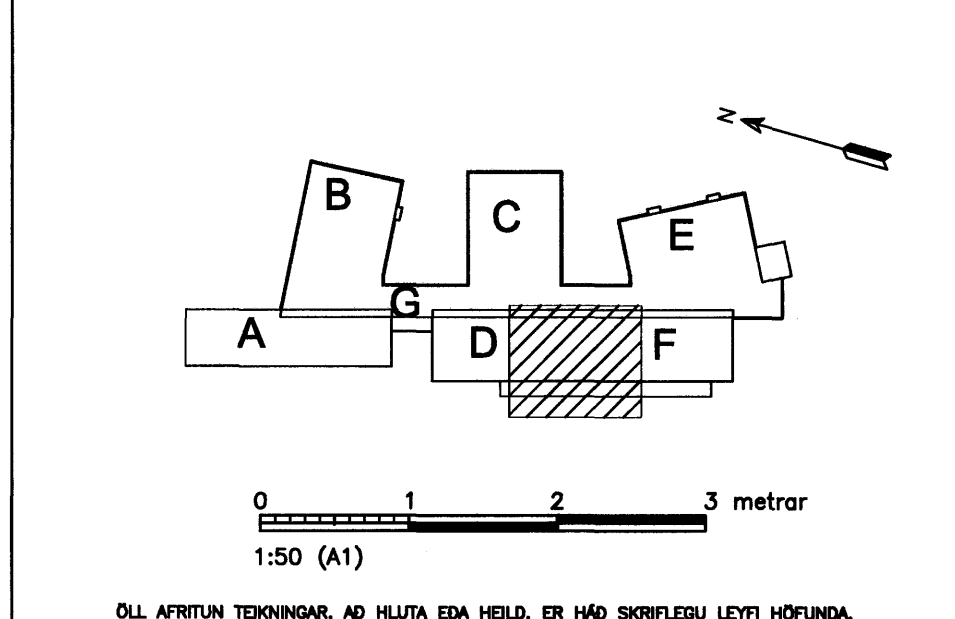

Verkfræðistofa Jóhanns Indriássonar ehf
 Síðumúli 1, 108 Reykjavík
 Sími 558 7319, Fax 558 6887, Netfang vj@vj.is, Vefang www.vj.is

HEITI VERKS:
**HRAUNVALLASKÓLI
 DREKAVÖLLUM 9
 HAFNARFIRDI**

HEITI TEIKNINGAR:
**RAFLAGNIR SMÁSPENNUTEIKNINGAR
 BRUNAVIDVÖRUN 2. HÆÐ
 2.-3. ÁFANGI**

| | | | |
|--|---------------|--------------------|------------------------|
| MKV: 1:50 A1 | VERKNIÐ: 5401 | SKÝRNINGARNR: 0DNZ | ÓTGÁFA: A |
| HANNAÐ: ÓP | TEIKNAD: ÓP | YFIRFARÐ: SBS | NR. TEIKNINGAR: F3-208 |
| NAFN OG KT. SAMÞYKJANDI: MAGNÚS KRISTBERGSSON 080257 3689 | | | BLADNÖMR: 251 |
| DAGS. UNDIRSKRIFTAR: <i>Magnús Kristbergsson</i> | | | |