


ÚTGÁFUERILL			
ÚTGÁFA:	DAGS:	SKÝRNINGAR:	BR. AF. SAMP.
A	17.03.06	ÚTBODSTEIKNINGAR	

DAGS. UNDRISKRIFTAR: MAFN OG KT. SAMÞYGGINGARHÖNDUÐAR:  
 UNDRISKRIFT SAMÞYGGINGARHÖNDUÐAR: *[Signature]*

- BRUNAVIÐVÖRUNARKERFI**
- BRUNABJALLA.
  - HANDBRUNABODI.
  - TENGIDÓS Á STIGA, Í VEGG EDA Á LOFTI.
  - ADGERDAREINING TENGÐ BRUNASLAUFU
  - VISTFANGSEINING TENGÐ BRUNASLAUFU
  - STOKKASKYNNJARI OPTISKUR TENGÐUR BRUNASLAUFU
  - REYKSKYNNJARI OPTISKUR
  - REYKSKYNNJARI JÓNISKUR
  - HITSKYNNJARI
  - ÓTSTÖÐ BRUNAVIÐVÖRUNARKERFIS
  - REYKRÆSTROFI TENGÐUR REYKRÆSTIKERFI
  - BRUNABJALLA MED BLIKKLJÓSI
  - TILVÍSUN TIL SKÝRINGATEXTA.
  - STILLIROFI FYRIR OPNUN/LOKUN REYKLÖGA.
  - STJÓRNSTÖÐ MED VARAFLGJAFI.
  - ① STRENGLAGNIR FYRIR HURDASEGLA.
  - ② STRENGLAGNIR FYRIR REYKRÆSTILÖGUR.
  - ③ STRENGLAGNIR VISTFANGSSLAUFUR BRUNAKERFI.
  - ④ STRENGLAGNIR FYRIR BJÖLLURÁSIR.
  - ⑤ STRENGLAGNIR FYRIR SAMSKIPTI UNDIRSTÖÐVA

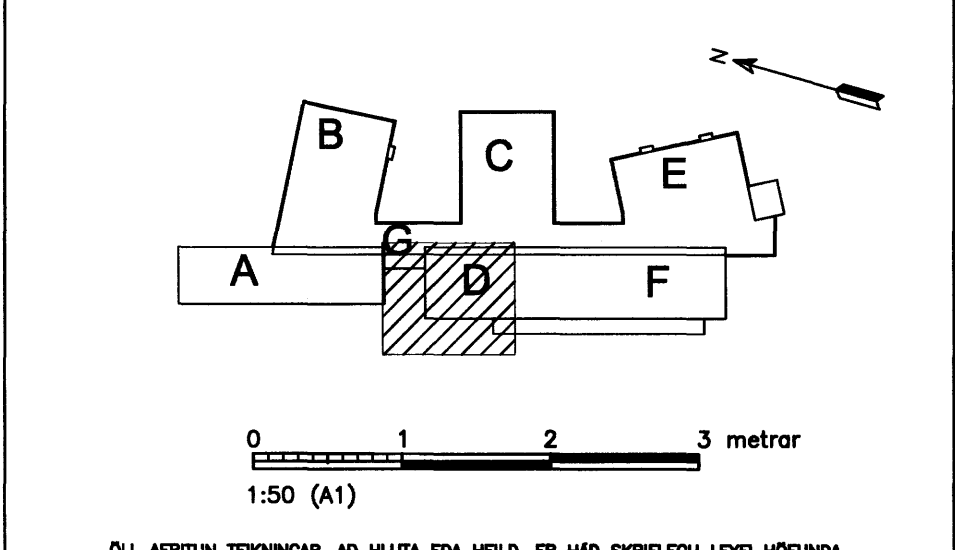

**Verkfræðistofa Jóhanns Indriássonar ehf**  
 Síðumúli 1, 108 Reykjavík.  
 Sími 568 7319, Fax 568 6887, Netfang vj@vj.is, Veffang www.vj.is

HÉTI VERKS:  
**HRAUNVALLASKÓLI DREKAVÖLLUM 9 HAFNARFIRDI**

HÉTI TEIKNINGAR:  
**RAFLAGNIR SMÁSPENNUTEIKNINGAR  
 BRUNAVIÐVÖRUN 2. HÆÐ  
 2.-3. ÁFANGI**

MKV: 1:50 A1	VERKNI: 5401	SKÝRNINGAR: 0DNZ	ÚTGÁFA: A
1:100 A3	TEIKNING: ÓP	YFIRFAR: SBS	NR. TEIKNINGAR: F3-207
MAGNÚS KRISTBERGSSON 090257 3689			BLAÐNÖMUR: 250
DAGS. UNDRISKRIFTAR: <i>[Signature]</i>			