


ÓTGÁFUERILL

ÓTGÁFA:	DAGS:	SKÝRINGAR:	BR. AF:	SMÞF:
A	17.03.06	ÚTBODSTEIKNINGAR		

DAGS. UNDRISKRIFTAR: NAFN OG KT. SAMRÆMINGARHÖNNUNAR:

UNDRISKRIFT SAMRÆMINGARHÖNNUNAR: *[Signature]*

- BRUNAVIÐVÖRUNARKERFI**
- BRUNABJALLA.
  - HANDBRUNABODI.
  - TENGIDÓS Á STIGA, Í VEGG EDA Á LOFTI.
  - ADGERDAREINING TENGD BRUNASLAUFU
  - VISTFANGSEINING TENGD BRUNASLAUFU
  - STOKKASKYNNJARI OPTISKUR TENGUR BRUNASLAUFU
  - REYKSKYNNJARI OPTISKUR
  - REYKSKYNNJARI JÓNISKUR
  - HITSKYNNJARI
  - ÓTSTÖÐ BRUNAVIÐVÖRUNARKERFIS
  - REYKRÆSTROFI TENGUR REYKRÆSTIKERFI
  - BRUNABJALLA MED BLIKKLÓSI
  - TILVÍSUN TIL SKÝRINGATEKTA.
  - STILLUROFI FYRIR OPNUN/LOKUN REYKLÓGA.
  - STJÓRNSTÖÐ MED VARAFLGAFA.
  - STRENGLAGNIR FYRIR HURDARSEGLA.
  - STRENGLAGNIR FYRIR REYKRÆSTILÓGUR.
  - STRENGLAGNIR VISTFANGSSLAUFUR BRUNARKERFI.
  - STRENGLAGNIR FYRIR BJÖLLURÁSIR.
  - STRENGLAGNIR FYRIR SAMSKIPTI UNDIRSTÖÐVA

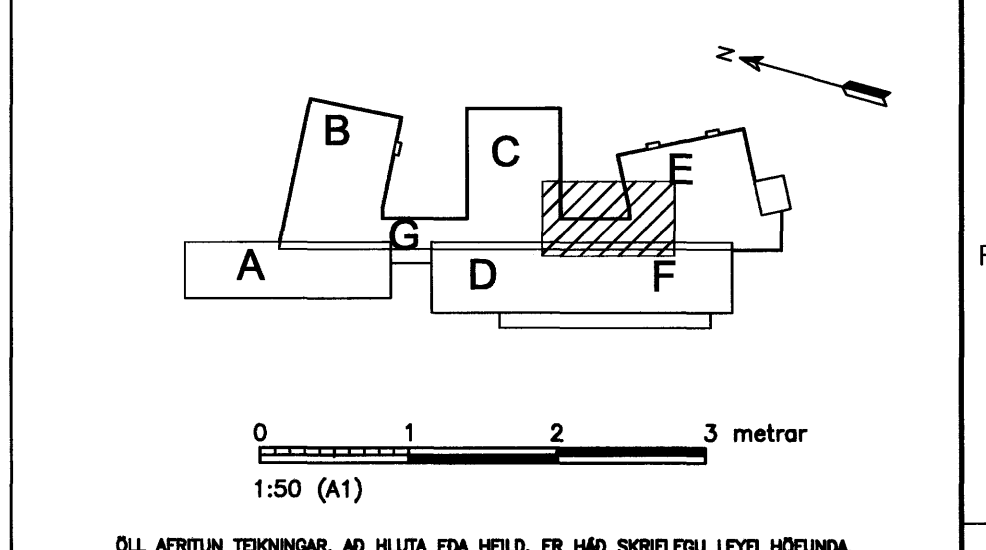

**Verkfræðistofa Jóhanns Indriássonar ehf**  
 Síðumúli 1, 108 Reykjavík  
 Sími 568 7319, Fax 568 6887, Netfang vj@vj.is, Veffang www.vj.is

HETI VERKS:

**HRAUNVALLASKÓLI  
 DREKAVÖLLUM 9  
 HAFNARFIRÐI**

HETI TEIKNINGAR:

**RAFLAGNIR SMÁSPENNUTEIKNINGAR  
 BRUNAVIÐVÖRUN 2. HÆÐ  
 2.-3. ÁFANGI**

MKV: 1:50 A1	VERNR: 5401	SKÝRINGARNR: 0DNZ	ÓTGÁFA: A
HANNAÐ: Óþ	TEIKNAD: Óþ	YFRIFARÐ: SBS	NR. TEIKNINGAR: F3-206
NAFN OG KT. SAMÞYKJANNAÐA: MAGNÚS KRISTBERGSSON 080257 3689			BLAÐNÖMUR: 249
DAGS. UNDRISKRIFTAR: 17.03.07	UNDRISKRIFT SAMÞYKJANNAÐA: <i>[Signature]</i>		