


ÓTGÁFUERILL			
ÓTGÁFU:	DAGS:	SKYRINGAR:	BR. AF SAMD:
A	17.03.06	ÚTBODSTEIKNINGAR	
B	09.11.06	BREYTTAR LAGNIR	SBS

DAGS. UNDRISKRIFAR: NAFN OG KT. SAMRÆMINGARHÖNDLADUR:

UNDRISKRIFT SAMRÆMINGARHÖNDLADUR: *[Signature]*

BRUNAVÍÐVÖRUNARKERFI

- BRUNABJALLA.
- HANDBRUNABODI.
- TENGIDÓS Á STIGA, Í VEGG EDA Á LOFTI.
- ADGERDAREINING TENGD BRUNASLAUFU
- VISTFANGSEINING TENGD BRUNASLAUFU
- STOKKASKYNNJARI OPTISKUR TENGDIR BRUNASLAUFU
- REYKSKYNNJARI OPTISKUR
- REYKSKYNNJARI JÓNISKUR
- HITSKYNNJARI
- ÓTSTÖÐ BRUNAVÍÐVÖRUNARKERFIS
- REYKRÉSTROFI TENGDIR REYKRÉSTIKERFI
- BRUNABJALLA MED BLIKKLJÓSI
- TILVÍSUN TIL SKÝRINGATEXTA.
- STILLIROFI FYRIR OPNUM/LOKUN REYKLÓGA.
- STJÓRNSTÖÐ MED VARAAFLGJAFNA.
- STRENGLAGNIR FYRIR HURDASEGLA.
- STRENGLAGNIR FYRIR REYKRÉSTILOGUR.
- STRENGLAGNIR VISTFANGSSLAUFUR BRUNARKERFI.
- STRENGLAGNIR FYRIR BJÖLLURÁSIR.
- STRENGLAGNIR FYRIR SAMSKIPTI UNDIRSTÖVA

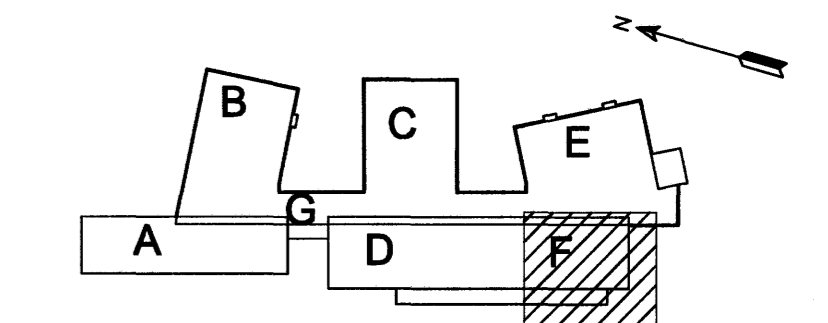

0 1 2 3 metrar
1:50 (A1)

ÖLL AFRITUN TEIKNINGAR, AD HLUFTA EDA HEILD, ER HÁÐ SKRIFLESI LEYFI HÖFUNDNA.

Verkfræðistofa Jóhanns Indriássonar ehf
 Síðumúli 1, 108 Reykjavík
 Sími 588 7310, Fax 588 9887, Netfang vj@vj.is, Veffang www.vj.is

HEITI VERKS:
HRAUNVALLASKÓLI DREKAVÖLLUM 9 HAFNARFIRDI

HEITI TEIKNINGAR:
**RAFLAGNIR SMÁSPENNUTEIKNINGAR
 BRUNAVÍÐVÖRUN 1. HÆÐ
 2.-3. AFANGI**

MKY: 1:50 A1 1:100 A3	VERNRN: 5401	SKYRNINGARNR: 00NY	ÓTGÁFU: B
HANNAÐ: Óþ	TEIKNAD: Óþ	YFRIFJAND: SBS	NR. TEIKNINGAR: F3-112
NAFN OG KT. SAMÞYGLANDA: MAGNÚS KRISTBERGSSON 080257 3689			BLAÐNÖMUR: 246
DAGS. UNDRISKRIFAR: ---H0607	UNDRISKRIFT SAMÞYGLANDA: <i>[Signature]</i>		