

ÓTGÁFUFERILL



ÓTGÁFA:	DAGS:	SKYRINGAR:	BR. AF:	SAMP:
A	17.03.08	ÚTBODSTEIKNINGAR		

DAGS. UNDRISKRIFAR: NAFN OG KT. SMÁRÁÐINGARHÖNDUÐAR

UNDRISKRIFT SMÁRÁÐINGARHÖNDUÐAR: *[Signature]*

**BRUNAVIÐVÖRUNARKERFI**

- BRUNABJALLA.
- HANDBRUNABODI.
- TENGIÐÓS Á STIGA, I VEGG EÐA Á LOFTI.
- ADGERÐAREINING TENGÐ BRUNASLAUFU
- VISTFANGSEINING TENGÐ BRUNASLAUFU
- STOKKASKYNNJARI OPTÍSKUR TENGÐUR BRUNASLAUFU
- REYKSKYNNJARI OPTÍSKUR
- REYKSKYNNJARI JÓNÍSKUR
- HITSKYNNJARI
- ÓTSTÖÐ BRUNAVIÐVÖRUNARKERFIS
- REYKRÆSTROFI TENGÐUR REYKRÆSTIKERFI
- BRUNABJALLA MED BLIKKLJÓSI
- TILVÍSUN TIL SKÝRINGATEXTA.
- STILLIROFI FYRIR ÖPNUN/LOKUN REYKLÓGA.
- STJÓRNSTÖÐ MED VARAFLGJAFU.
- STRENGLAGNIR FYRIR HURDARSEGLA.
- STRENGLAGNIR FYRIR REYKRÆSTILÓGUR.
- STRENGLAGNIR VISTFANGSSLAUFUR BRUNAKERFI.
- STRENGLAGNIR FYRIR BJÖLLURÁSIR.
- STRENGLAGNIR FYRIR SAMSKIPTI UNDIRSTÖÐVA

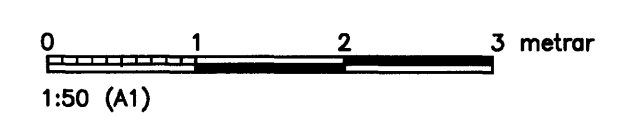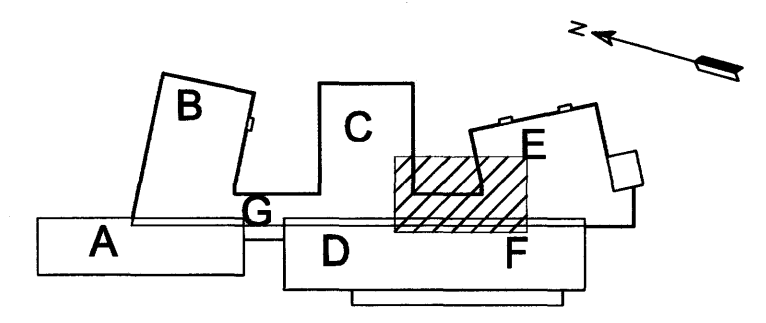

ÖLL AFRITUN TEIKNINGAR, AD HELTA EÐA HEILD, ER HÁÐ SKRIFLEIÐU LEYFI HÖFUÐA.

**Verkfræðistofa**  
**Jóhannas Indriássonar ehf**  
 Síðumúli 1, 108 Reykjavík  
 Sími 560 7319, Fax 560 6687, Netfang vj@vj.is, Veffang www.vj.is

HEITI VERKS:

**HRAUNVALLASKÓLI**  
**DREKAVÖLLUM 9**  
**HAFNARFIRÐI**

HEITI TEIKNINGAR:

**RAFLAGNIR SMÁSPENNUTEIKNINGAR**  
**BRUNAVIÐVÖRUN 1. HÆÐ**  
**2.-3. ÁFANGI**

MKV: 1:50 A1	VERKNR: 5401	SKYRNINGARNR: 0DNY	ÓTGÁFA: A
HANNAÐ: Óþ	TEIKNAR: Óþ	YFIRFARÐ: SBS	NR. TEIKNINGAR: F3-106
NAFN OG KT. SMÁRÁÐINGAR: MAGNÚS KRISTBERGSSON 080257 3689			BLAÐNÖMR: 240
DAGS. UNDRISKRIFAR: <i>[Signature]</i>	UNDRISKRIFT SMÁRÁÐINGAR: <i>[Signature]</i>		