


ÓTGÁFUERILL			
ÓTGÁFA	DAGS	SKÝRINGAR	DR. AF SAMB.
A	17.03.06	ÚTBÓÐSTEIKNINGAR	

DAGS. UNDIRSKRIFTAR: NAFN OG KT. SAMÞYGLANDI: _____

UNDIRSKRIFT SAMÞYGLANDI: *[Signature]*

- BRUNAVÍÐVÖRUNARKERFI**
- BRUNABJALLA.
 - HANDBRUNABÓÐI.
 - TENGIDÓS Á STIGA, Í VEGG EDA Á LOFTI.
 - ADGERÐAEINING TENGD BRUNASLAUFU
 - VISTFANGSEINING TENGD BRUNASLAUFU
 - STOKKASKYNNJARI OPTISKUR TENGÐUR BRUNASLAUFU
 - REYKSKYNNJARI OPTISKUR
 - REYKSKYNNJARI JÓNISKUR
 - HITSKYNNJARI
 - ÓTSTÓÐ BRUNAVÍÐVÖRUNARKERFIS
 - REYKRSTROFI TENGÐUR REYKRSTÍKERFI
 - BRUNABJALLA MED BLIKKLJÓSI
 - TILVÍSUN TIL SKÝRINGATEKTA.
 - STÍLROFI FYRIR OPNUN/LOKUN REYKLÓGA.
 - STJÓRNSTÓÐ MED VARAFLGJAFA.
 - STRENGLAGNIR FYRIR HURÐASEGLA.
 - STRENGLAGNIR FYRIR REYKRSTÍLÓGUR.
 - STRENGLAGNIR VISTFANGSSLAUFUR BRUNARKERFI.
 - STRENGLAGNIR FYRIR BJÖLLURÁSIR.
 - STRENGLAGNIR FYRIR SAMSKIPTI UNDIRSTÖÐVA

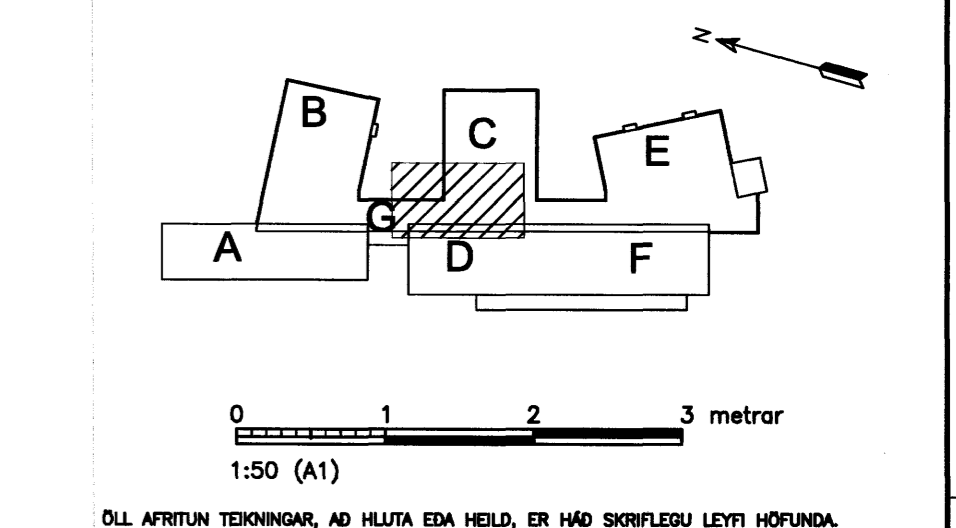

Verkfræðistofa
Jóhann Indriðasonar ehf
Síðunnúll 1, 108 Reykjavík
Sími 568 7319, Fax 568 6887, Netfang vj@vj.is, Veffang www.vj.is

HEITI VERKS:
HRAUNVALLASKÓLI
DREKAVÖLLUM 9
HAFNARFIRÐI

HEITI TEIKNINGAR:
RAFLAGNIR **SMÁSPENNUTEIKNINGAR**
BRUNAVÍÐVÖRUN 1. HÆÐ
2.-3. ÁFANGI

MKV: 1:50 A1 1:100 A3	VERKNO: 5401	SKÝRINGARNO: 0DNY	ÓTGÁFA: A
HANNAÐ: Óþ	TEIKNAD: Óþ	VEIÐFARÐ: SBS	NR. TEIKNINGAR: F3-105
NAFN OG KT. SAMÞYGLANDI: MAGNÚS KRISTBERGSSON 080257 3689			BLAÐNÖMUR: 239
DAGS. UNDIRSKRIFTAR: <i>[Signature]</i>			