


ÓTÁGFUFERILL				
ÓTÁFKA:	DAGS:	SKÝRINGAR:	BR. AF:	SAMR.:
A	17.03.08	ÚTBODSTEIKNINGAR		

DAGS. UNDIRSKRIFTAR: NAFN OG KT. SAMRÆMINGARHÖNNUNAR:

UNDIRSKRIFT SAMRÆMINGARHÖNNUNAR: *[Signature]*

### BRUNAVIÐVÖRUNARKERFI

- BRUNABJALLA.
- HANDBRUNABODI.
- TENGIDÓS Á STIGA, Í VEGG EDA Á LOFTI.
- ADGERÐAEINING TENG BRUNASLAUFU
- VISTFANGSEINING TENG BRUNASLAUFU
- STOKKASKYNNJARI OPTISKUR TENGUR BRUNASLAUFU
- REYKSKYNNJARI OPTISKUR
- REYKSKYNNJARI JÓNISKUR
- HITSKYNNJARI
- ÓTSTÖÐ BRUNAVIÐVÖRUNARKERFIS
- REYKRÉSTROFI TENGUR REYKRÉSTIKERFI
- BRUNABJALLA MED BLIKKLÓSI
- TILVÍSUN TIL SKÝRINGATEXTA.
- STILLIROFI FYRIR ÖPHUN/LOKUN REYKLÓGA.
- STJÓRNSTÖÐ MED VARAFLGAFA.
- STRENGLAGNIR FYRIR HURDASEGLA.
- STRENGLAGNIR FYRIR REYKRÉSTILÓGUR.
- STRENGLAGNIR VISTFANGSSLAUFUR BRUNAKERFI.
- STRENGLAGNIR FYRIR BJÖLLURÁSIR.
- STRENGLAGNIR FYRIR SAMSKIPTI UNDIRSTÖÐVA

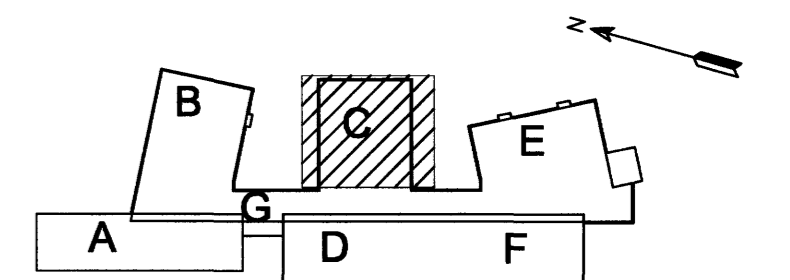

0 1 2 3 metrar  
1:50 (A1)

ÖLL AFRITUN TEIKNINGAR, AD HLUTA EDA HEILD, ER HÁÐ SKIRFLEGU LEYTI HÖFUNDA.



**Verkfræðistofa  
Jóhanns Inðriðasonar ehf**  
Síomúli 1, 108 Reykjavík  
Sími 568 7319, Fax 568 6887, Netfang vj@vj.is, Veffang www.vj.is

HETTI VERKS:

**HRAUNVALLASKÓLI  
DREKAVÖLLUM 9  
HAFNARFIRÐI**

HETTI TEIKNINGAR:

**RAFLAGNIR SMÁSPENNUTEIKNINGAR  
BRUNAVIÐVÖRUN 1. HÆÐ  
2.-3. ÁFANGI**

MKV: 1:50 A1	VERKUR: 5401	SKÝRINGARNR: ÖDNY	ÓTÁFKA: A
HANNAÐ: Óþ	TEIKNAR: Óþ	YFIRFAR: SBS	NR. TEIKNINGAR: F3-104
NAFN OG KT. SAMÞYGLJANDA: MAGNÚS KRISTBERGSSON 080257 3689			BLADNÖMR: 238
DAGS. UNDIRSKRIFTAR: 17.03.08	UNDIRSKRIFT SAMÞYGLJANDA: <i>[Signature]</i>		