


ÚTGÁFUERILL			
ÚTGÁFA:	DAGS:	SKYRINGAR:	BL. AF SAMP.
A	17.03.06	ÚTBODSTEIKNINGAR	

DAGS. UNDRISKRIFTA: NAFN OG KT. SAMRÁÐINGARHÖNDLÖGUR

UNDRISKRIFT SAMRÁÐINGARHÖNDLÖGUR: *[Signature]*

BRUNAVIÐVÖRUNARKERFI

- BRUNABJALLA.
- HANDBRUNABODI.
- TENGIDÓS Á STIGA, Í VEGG EDA Á LOFTI.
- ADGERDAREINING TENGD BRUNASLAUFU
- VISTFANGSEINING TENGD BRUNASLAUFU
- STOKKASKYNNJARI OPTISKUR TENGÐUR BRUNASLAUFU
- REYKSKYNNJARI OPTISKUR
- REYKSKYNNJARI JÓNISKUR
- HITSKYNNJARI
- ÚTSTÖÐ BRUNAVIÐVÖRUNARKERFIS
- REYKRÆSTROFI TENGÐUR REYKRÆSTIKERFI
- BRUNABJALLA MED BLIKKLÖSÍ
- TILVÍSUN TIL SKÝRINGATEXTA.
- STILLIROFI FYRIR OPNUN/LOKUN REYKLOGA.
- STJÓRNSTÖÐ MED VARAFLGJAFNA.
- STRENGLAGNIR FYRIR HURDASEGLA.
- STRENGLAGNIR FYRIR REYKRÆSTILÖGUR.
- STRENGLAGNIR VISTFANGSSLAUFUR BRUNARKERFI.
- STRENGLAGNIR FYRIR BJÖLLURÁSIR.
- STRENGLAGNIR FYRIR SAMSKIPTI UNDIRSTÖÐVA

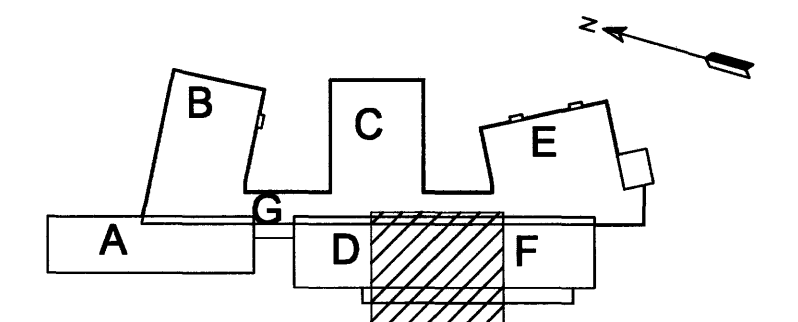

0 1 2 3 metrar
1:50 (A1)

ÖLL AFRITUN TEIKNINGAR, AD HLUFTA EDA HEILD, ER HÁÐ SKIRFLEÐU LEYFI HÖNDLÖGUR.

Verkfræðistofa Jóhanns Indríðasonar ehf
 Síðumúli 1, 108 Reykjavík
 Sími 568 7319, Fax 568 6887, Netfang vj@vj.is, Veffang www.vj.is

HREIÐI VERKS:

**HRAUNVALLASKÓLI
DREKAVÖLLUM 9
HAFNARFIRÐI**

HREIÐI TEIKNINGAR:

**RAFLAGNIR SMÁSPENNUTEIKNINGAR
BRUNAVIÐVÖRUN 1. HÆÐ
2.-3. ÁFANGI**

MÖK: 1:50 A1	VERKNIÐ: 5401	SKYRINGARNR: ODNY	ÚTGÁFA: A
1:100 A3			
HANNAÐ: ÓÞ	TEIKNAD: ÓÞ	YFIRFARID: SBS	NR. TEIKNINGAR: F3-108
NAFN OG KT. SAMÞYKKJALÖGUR: MAGNÚS KRISTBERGSSON 080257 3689			BLAÐNÖMUR: 242
DAGS. UNDRISKRIFTA: <i>[Signature]</i>	UNDRISKRIFT SAMÞYKKJALÖGUR: <i>[Signature]</i>		