


ÚTGÁFUERILL			
ÓTÁFA:	DAGS:	SKYRINGAR:	BR. AF SAMR:
A	17.03.06	ÚTBODSTEKNINGAR	

DAGS. UNDRISKRIFTAR: NAFN OG KT. SAMRÆMINGARHÖNNUNÐAR:

UNDRISKRIFT SAMRÆMINGARHÖNNUNÐAR: *[Signature]*

BRUNAVIÐVÖRUNARKERFI

- BRUNABJALLA.
- HANDBRUNABODI.
- TENGIDÓS Á STIGA, Í VEGG EDA Á LOFTI.
- ADGERÐAREINING TENGÐ BRUNASLAUFU
- VISTFANGSEINING TENGÐ BRUNASLAUFU
- STOKKASKYNNJARI OPTISKUR TENGÐUR BRUNASLAUFU
- REYKSKYNNJARI OPTISKUR
- REYKSKYNNJARI JÓNISKUR
- HITSKYNNJARI
- ÓTSTÖÐ BRUNAVIÐVÖRUNARKERFIS
- REYKRÆSTROFI TENGÐUR REYKRÆSTIKERFI
- BRUNABJALLA MED BLIKKLJÓSI
- TILVÍSUN TIL SKÝRINGATEKTA.
- STILLIÐURFI FYRIR OPNUN/LOKUN REYKLÓGA.
- STJÓRNSTÖÐ MED VARAFUGJAFU.
- ① STRENGLAGNIR FYRIR HURDASEGLA.
- ② STRENGLAGNIR FYRIR REYKRÆSTILÓGUR.
- ③ STRENGLAGNIR VISTFANGSSLAUFUR BRUNARKERFI.
- ④ STRENGLAGNIR FYRIR BJÖLLURÁSIR.
- ⑤ STRENGLAGNIR FYRIR SAMSKIPTI UNDIRSTÖÐVA

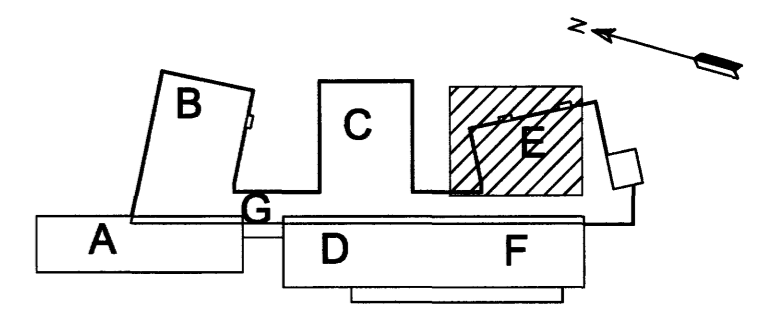

0 1 2 3 metrar
1:50 (A1)

ÖLL AFRITUN TEKNINGAR, AD HLUÐA EDA HEILD, ER HÁÐ SKRIFLEÐU LEYFI HÖFUNDA.

Verkfræðistofa
Jóhanns Indriássonar ehf
Síðumöl 1, 108 Reykjavík
Sími 568 7319, Fax 568 6887, Netfang vj@vj.is, Veffang www.vj.is

HETTI VERKS:

HRAUNVALLASKÓLI
DREKAVÖLLUM 9
HAFNARFIRÐI

HETTI TEKNINGAR:

RÁFLAGNIR **SMÁSPENNUTEKNINGAR**
BRUNAVIÐVÖRUN 1. HÆÐ
2.-3. ÁFANGI

MKV: 1:50 A1	VERKNIÐ: 5401	SKYRNINGARNR: ODNY	ÓTÁFA: A
HANNAÐ: ÓP	TEKNAÐ: ÓP	YFRIFARÐ: SBS	NR. TEKNINGAR: F3-109
NAFN OG KT. SAMÞYGLIÐAÐA:			BLAÐNÖMUR: 243
DAGS. UNDRISKRIFTAR: MAGNÚS KRISTBERGSSON 080257 3689			
UNDRISKRIFT SAMÞYGLIÐAÐA: <i>[Signature]</i>			