


ÚTGÁFUERILL

ÚTGÁFA:	DAGS:	SKYRNINGAR:	BR. AF:	SAMB:
A	17.03.06	ÚTBODSTEIKNINGAR		

DAGS. UNDRSKRIFTAR: MAFN OG KT. SAMRÆÐINGARHÖNNUDAR:

UNDRSKRIFT SAMRÆÐINGARHÖNNUDAR: *[Signature]*

- BRUNAVÍÐVÖRUNARKERFI**
- BRUNABJALLA.
 - HANDBRUNABODI.
 - TENGIDÓS Á STIGA, Í VEGG EDA Á LOFTI.
 - AÐGERÐAREINING TENGÐ BRUNASLAUFU.
 - VISTFANGSEINING TENGÐ BRUNASLAUFU.
 - STOKKASKYNNJARI OPTISKUR TENGÐUR BRUNASLAUFU.
 - REYKSKYNNJARI OPTISKUR.
 - REYKSKYNNJARI JÓNISKUR.
 - HITSKYNNJARI.
 - ÓTSTÖÐ BRUNAVÍÐVÖRUNARKERFIS.
 - REYKRÆSTROFI TENGÐUR REYKRÆSTIKERFI.
 - BRUNABJALLA MED BLIKKLJÓSI.
 - TILVÍSUN TIL SKYRNINGATEXTA.
 - STILLIROFI FYRIR ÖPNUN/LOKUN REYKLOGA.
 - STJÓRNSTÖÐ MED VARAFLGJAFI.
 - STRENGLAGNIR FYRIR HURDARSEGLA.
 - STRENGLAGNIR FYRIR REYKRÆSTILÖGUR.
 - STRENGLAGNIR VISTFANGSSLAUFUR BRUNARKERFI.
 - STRENGLAGNIR FYRIR BJÖLLURÁSIR.
 - STRENGLAGNIR FYRIR SAMSKIPTI UNDIRSTÖÐVA.

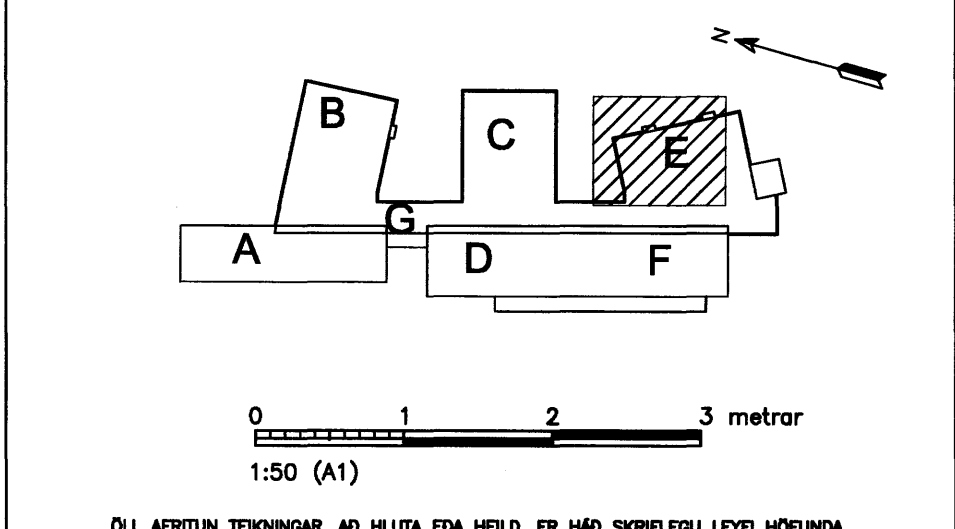

Verkfræðistofa Jóhanns Indriássonar ehf

SÍÐUMÓLL 1, 108 Reykjavík.
Sími 568 7319, Fax 568 6887, Netfang vj@vj.is, Veffang www.vj.is

HETTI VERKS:

**HRAUNVALLASKÓLI
DREKAVÖLLUM 9
HAFNARFIRDI**

HETTI TEIKNINGAR:

**RAFLAGNIR SMÁSPENNUTEIKNINGAR
BRUNAVÍÐVÖRUN 3. HÆÐ
2-3. ÁFANGI**

MÖY: 1:50 A1	VERKNR: 5401	SKYRNINGARNR: 0000	ÚTGÁFA: A
HANNAÐ: Óþ	TEIKNAD: Óþ	YFIRFARÐ: SBS	NR. TEIKNINGAR: F3-309
NAFN OG KT. SAMÞYKKJALANDA: MAGNÚS KRISTBERGSSON 080257 3689			BLAÐNÖMUR: 258
DAGS. UNDRSKRIFTAR: ---110807	UNDRSKRIFT SAMÞYKKJALANDA: <i>[Signature]</i>		