


Frá bls 272

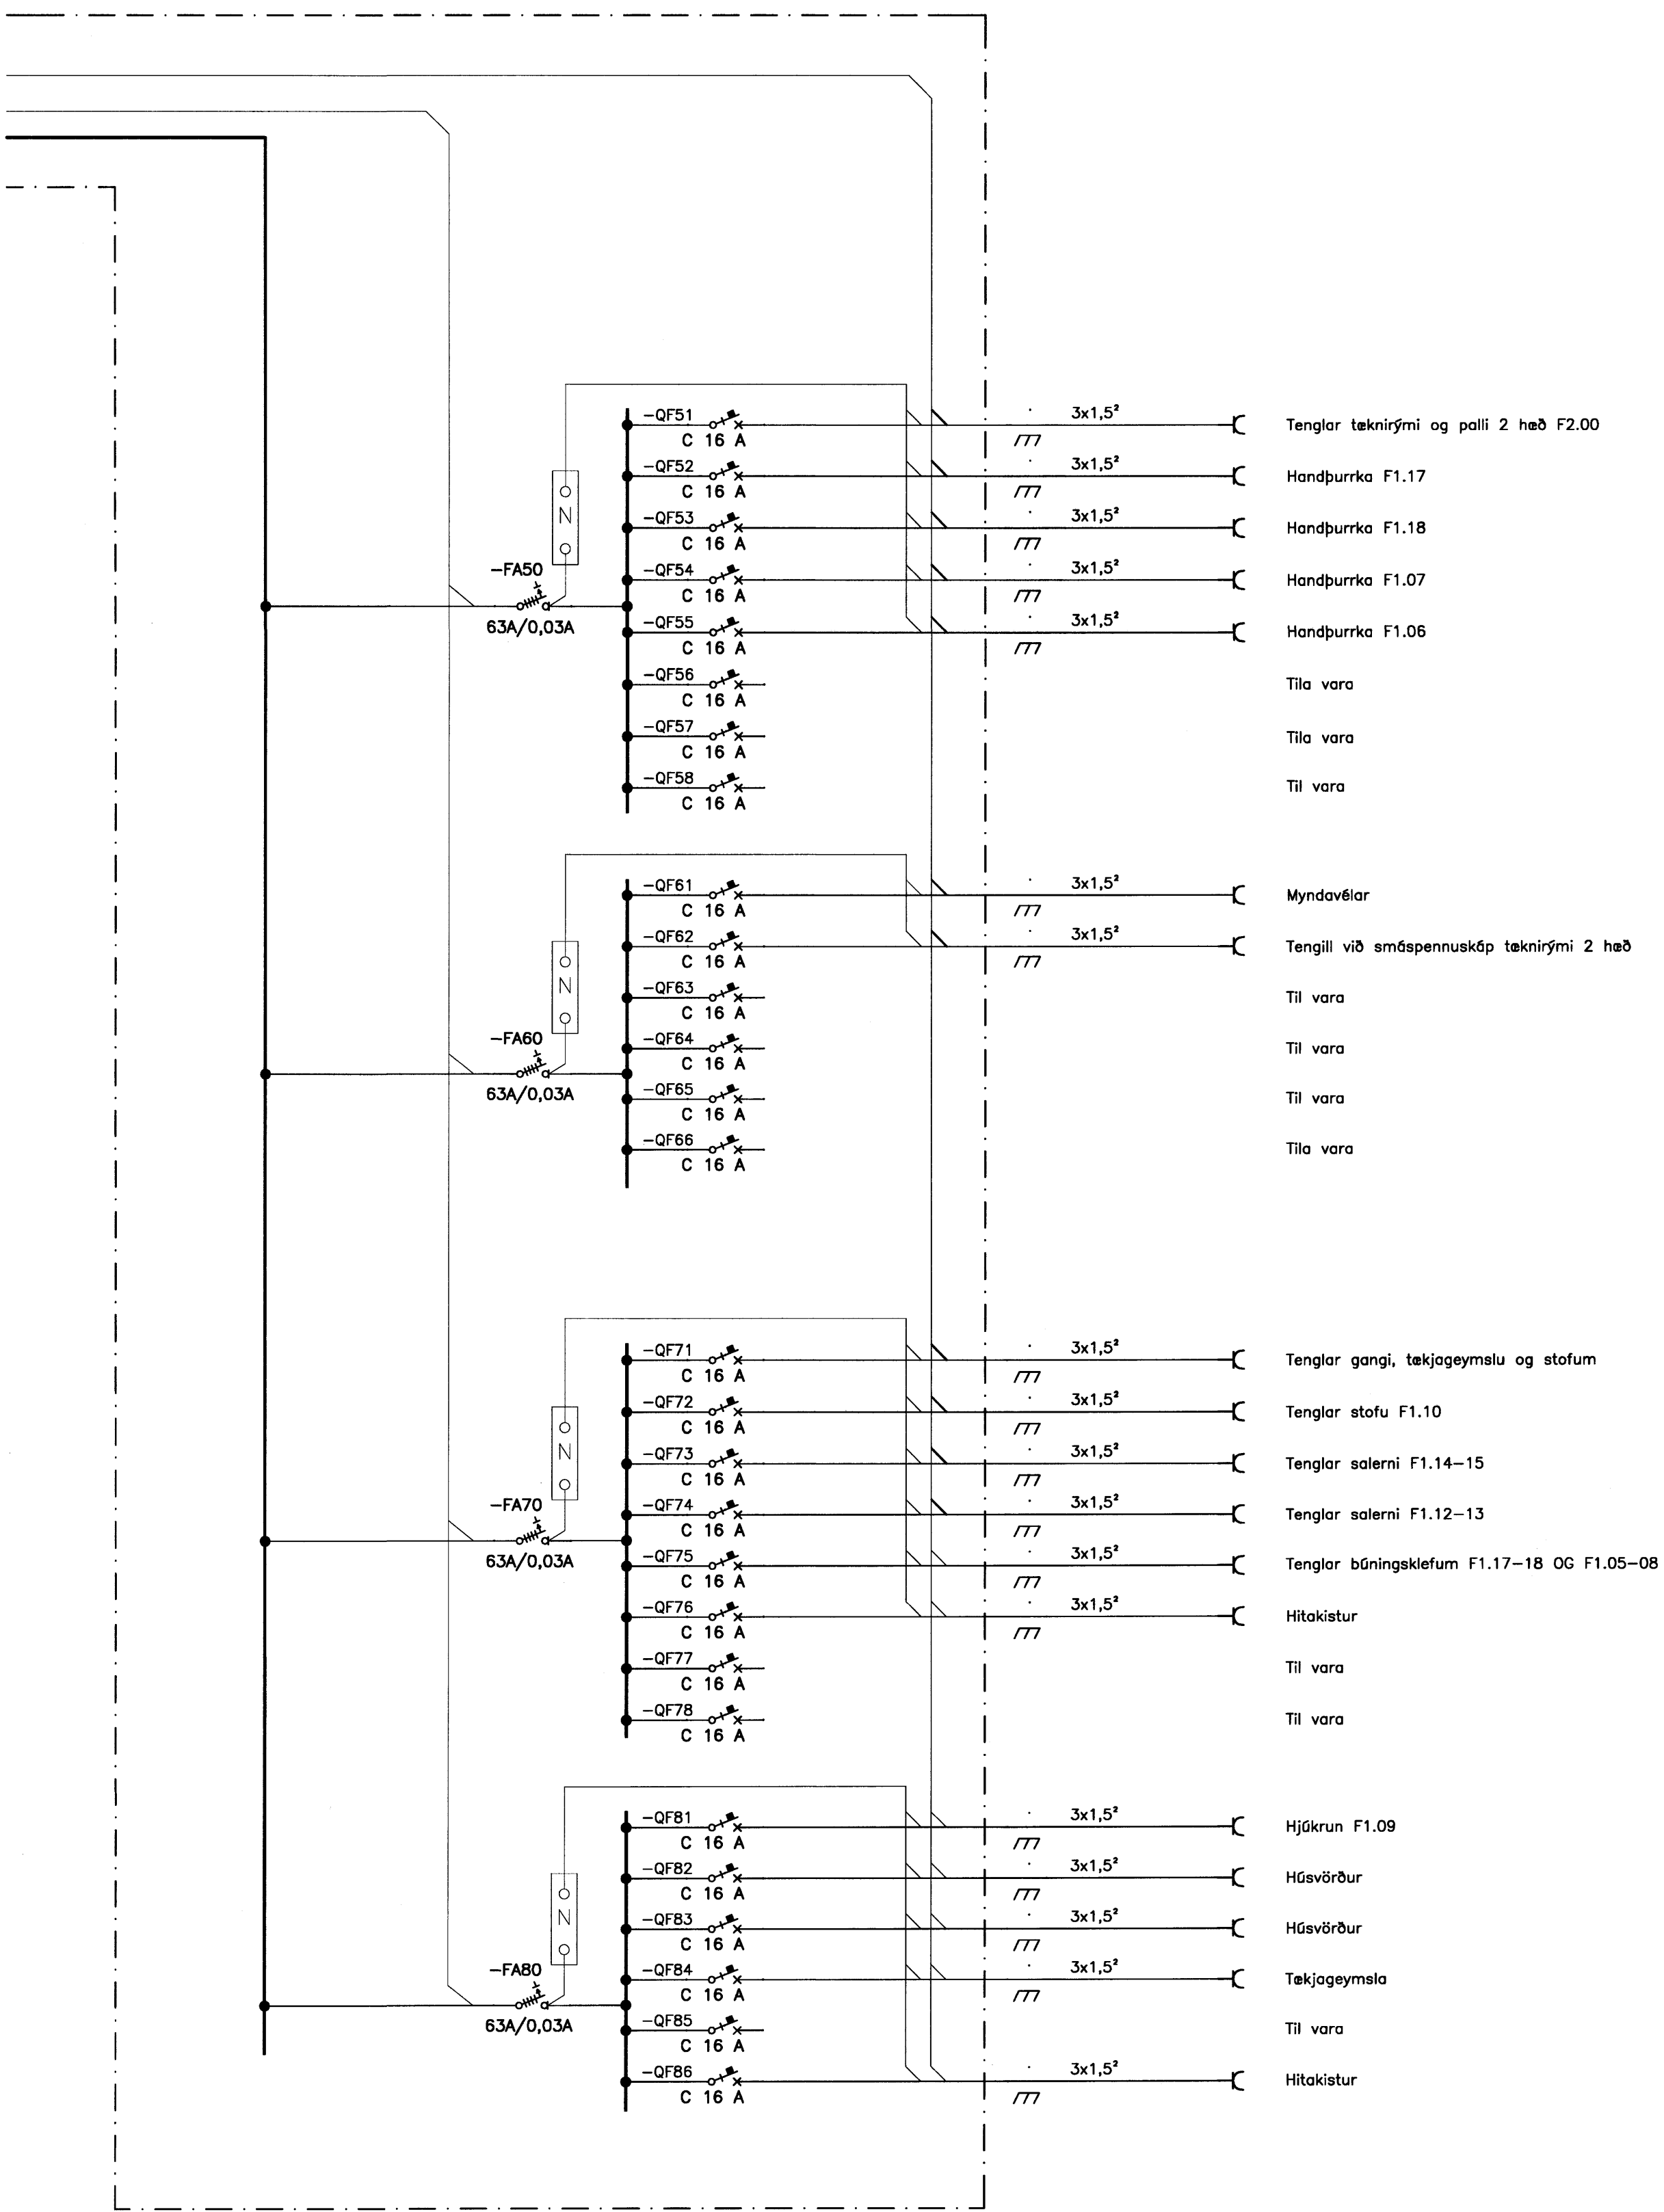

GREINATAFLA -A27

ÓTGÁFUERILL

ÓTÁFA:	DAGS:	SKÝRINGAR:	BR. AF:	SAMB.:
A	---	ÚTBODSTEIKNINGAR		

DAGS. UNDRISKRIFAR: NAFN OG KT. SAMRÆMINGARHÖNNUNAR:

UNDRISKRIFT SAMRÆMINGARHÖNNUNAR: *[Signature]*

ÖLL AFRITUN TEIKNINGAR, AD HELJTA EDA HEILD, ER HÁÐ SKIRFLEDDU LEYTI HÖFUNDA.



**Verkfræðistofa
Jóhanns Indriðasonar ehf**
Stúrumúli 1, 108 Reykjavík
Sími 568 7319, Fax 568 6887, Netfang vj@vj.is, Vefvang www.vj.is

HETI VERKS:

**HRAUNVALLASKÓLI
DREKAVÖLLUM 9
HAFNARFIRÐI**

HETI TEIKNINGAR:

**RÆFLAGNIR TÖFLUTEIKNINGAR
EINLÍNUMYND TAFLA -A27
2. ÁFANGI**

MYN:	VERKID:	SKÝRINGARNR:	ÓTÁFA:
	5401	0DR1	A
HANNAÐ:	TEIKNAR:	YFIRFAR:	NR. TEIKNINGAR:
BB	BB		G2-209
NAFN OG KT. SAMRÆMINGAR:			BLADNÖMUR:
MAGNÚS KRISTBERGSSON 080257 3689			273
DAGS. UNDRISKRIFAR:		UNDRISKRIFT SAMRÆMINGARHÖNNUNAR:	
---/1880		<i>[Signature]</i>	