



Samþykkt þessum  
28 FEB. 2007  
Byggingafulltrúðinn í Hafnarfirði  
F.h. Sigurbjartur Halldórsson

ÓTGÁFUFRILL			
NÚMÉR:	DAGS:	SKÝRNINGAR:	HANNAÐ:
B1	01.10.2006	BYGGINGARTEIKNING	HÓÓ

DAGS. UNDRISKRIFTAR:      NAFN OG KT. SAMRÆMINGARHÖNNUÐAR:  
UNDRISKRIFT SAMRÆMINGARHÖNNUÐAR: *J. Jónsson*

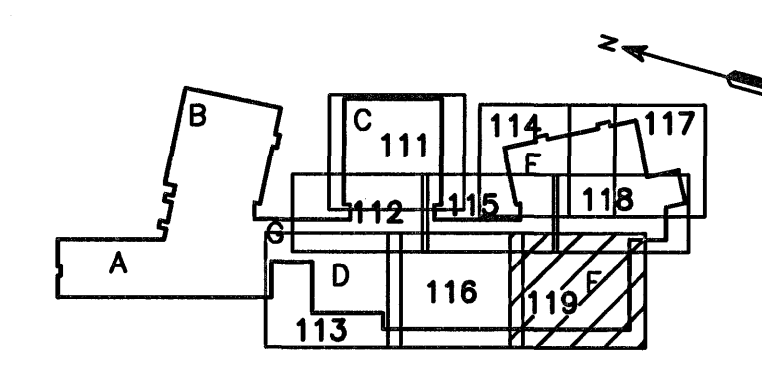

- ATHUGASEMDIR:**
- 1 ALMENNAR SKÝRINGAR, DEILI OG SNID SJÁ TEIKN. B2-001 TIL B2-005
  - 2 ALMENN JÄRNABENDING Í VEGGIUM NEMA ANNARS SÉ GETIÐ Á SÉRMYNDUM.
    - K12c250 HH LÁRÉTT
    - K12c200 HH LÖÐRÉTT
  - 3 TÖV LÖÐRÉTT K16 JÄRN SKULU KOMA HVORU MEGIN VÍÐ GÖLFSÍÐ OP OG NÁ 700mm UPP ÖR PLÖTU
  - 4 U- TÄKNAR UNDIRSTÖÐUNÖMER, SJÁ TEIKN. B2-512

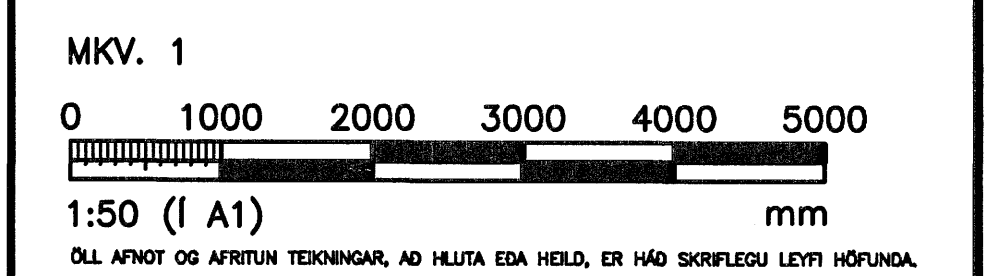

**HÖNNUN**  
GREINSÁSVÆGI 1 108 REYKJAVÍK SMÍ: 510 4000 FAX: 510 4001  
VEFFANG: www.honnun.is NETFANG: honnun@honnun.is

HEITI VERKS:  
**HRAUNVALLASKÓLI  
DREKAVELLIR 9, HAFNARFIRÐI**

HEITI TEIKNINGAR:  
**BURÐARVIRKI:  
UNDIRSTÖÐUR  
SÖKKLAR, UNDIRSTÖÐUPLATTAR OG GRUNNPLATA**

MELT:	TEIKNAR:	GEYMSLUNÖMER:	VNR:
	LS/BAR		3.151.218
HANNAÐ: HÓÓ	YFIRFARAÐ: HÓÓ	MKV: 1:50	NR. TEIKNINGAR: B2-119
DAGS. UNDRISKRIFTAR: 1/10 '06	NAFN OG KT. HÖNNUÐAR: HÖNNUN hf	430572-0169	ÓTGÁFA: B1
UNDRISKRIFT HÖNNUÐAR: <i>P. Jónsson</i>	KT. 110658-6489		

GRUNNMYND  
MKV. 1