


ÓTGÁFUFRILL

NÚMÉR	DAGS	SKÝRINGAR	HAUNND
B1	01.10.2006	BYGGINGARTEIKNING	HÓÓ

DAGS. UNDIRSKRIFTAR: NAFN OG KT. SAMRÆMINGARHÖNNUNAR:

UNDIRSKRIFT SAMRÆMINGARHÖNNUNAR: *[Signature]*

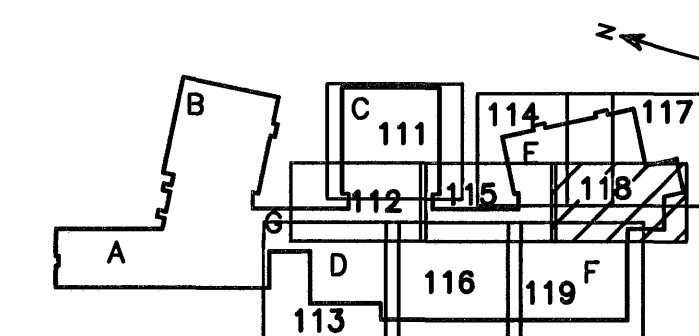


LYKILMYND

ATHUGASEMDIR:

- 1 ALMENNAR SKÝRINGAR, DEILI OG SNID SJÁ TEIKN. B2-001 TIL B2-005
- 3 ALMENN JÄRNABENDING Í VEGGIUM NEMA ANNARS SÉ GETID Á SÉRMYNDUM.
 - K12c250 HH LÁRÉTT
 - K12c200 HH LÖDRÉTT
- 4 TVÖ LÖDRÉTT K16 JÄRN SKULU KOMA HVORU MEGIN VÍÐ GÖLFSD OP OG NÁ 700mm UPP ÚR PLÖTU
- 5 U- TÁKNAR UNDIRSTÖÐUNÖMER, SJÁ TEIKN. B2-512

MKV. 1

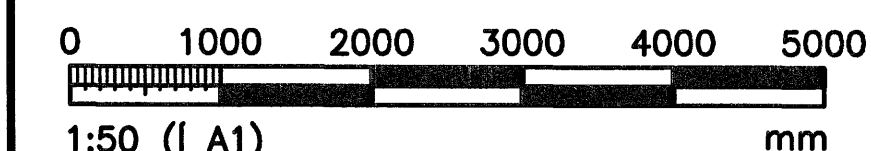

ÖLL AFMÖT OG AFRITUN TEIKNINGAR, AD HLUTA EDA HEILD, ER HÁÐ SKRIFLEGI LEYFI HÖNNUNAR.

HÖNNUN

GRENASÁVEGI 1 108 REYKJAVÍK SMÍ: 510 4000 FAX: 510 4001
VEFANG: www.honnun.is NETFANG: honnun@honnun.is

HEIT VERK:

**HRAUNVALLASKÓLI
DREKAVELLIR 9, HAFNARFIRÐI**

HEIT TEIKNINGAR:

**BURÐARVIRKI:
UNDIRSTÖÐUR**
SÖKKLAR, UNDIRSTÖÐUPLATTAR OG GRUNNPLATA

MÆLI	TEIKNAR	GETISLUNÖMER	VNR.
	LS/BAR		3.151.218
HAUNND:	YFIRFAR:	MÖK:	NR. TEIKNINGAR:
HÓÓ		1:50	
DAGS. UNDIRSKRIFTAR:	NAFN OG KT. HÖNNUNAR:		B2-118
1/10 '06	HÖNNUN hf	430572-0169	
UNDIRSKRIFT HÖNNUNAR:			ÓTGÁFA:
<i>[Signature]</i>	Kt. 110658-6489		B1

GRUNNMYND
MKV. 1

