



GRUNNMYND
MKV. 1

Sampylka þessi
28 FEB. 2007
Byggingafulltrúinn í Hafnarfirði
Fh. Sigurbjartur Halldórsson

ÓTGÁFUFERILL			
NÚMÉR	DAGS	SKYRINGAR	HANNAÐ
B1	01.10.2008	BYGGINGARTEIKNING	HÓÓ
DAGS. UNDIRSKRIFTAR:		NAFN OG KT. SAMRÆMINGARHÖNNUNAR:	
UNDIRSKRIFT SAMRÆMINGARHÖNNUNAR: <i>[Signature]</i>			

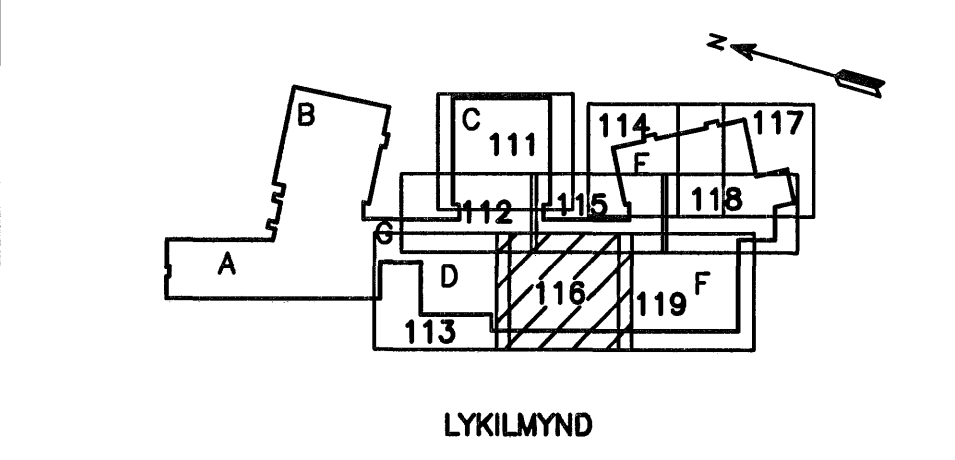

- ATHUGASEMDIR:**
- ALMENNAR SKYRINGAR, DEILI OG SNID SJÁ TEIKN. B2-001 TIL B2-005
 - ALMENN JÁRNABENDING Í VEGGJUM NEMA ANNARS SÉ GETID Á SÉRMYNDUM.
 - K12c250 HH LÁRÉTT
 - K12c200 HH LÖÐRÉTT
 - TVÖ LÖÐRÉTT K16 JÁRN SKULU KOMA HVORU MEGIN VÍÐ GÓLFSÍÐ OP OG NÁ 700mm UPP ÖR PLÖTU
 - U- TÁKNAR UNDIRSTÖÐUNÓMÉR, SJÁ TEIKN. B2-512

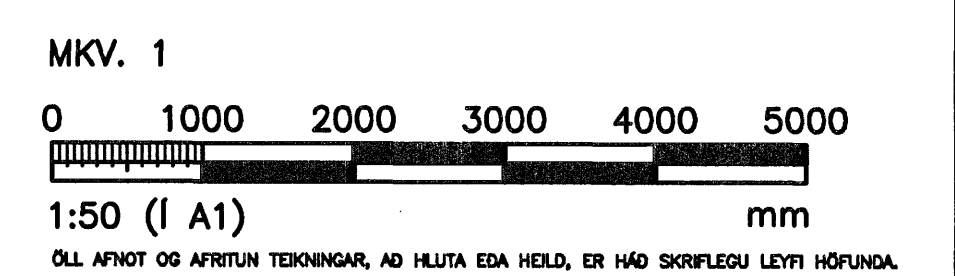

HÖNNUN
GRENSÁSVEGI 1 108 REYKJAVÍK SÍMI: 510 4000 FAX: 510 4001
VEFFANG: www.honnun.is NETFANG: honnun@honnun.is

HEITI VERKS:
HRAUNVALLASKÓLI
DREKAVELLIR 9, HAFNARFIRÐI

HEITI TÆKNINGAR:			
BURDARVIRKI: UNDIRSTÖÐUR SÖKKLAR, UNDIRSTÖÐUPLATTAR OG GRUNNPLATA			
MÆLT:	TEIGNAÐ:	GREYSLUNINGUR:	VNR:
	LS/BAR		3.151.218
HANNAÐ:	YRFARÐ:	MKY:	NR. TÆKNINGAR:
HÓÓ		1:50	
DAGS. UNDIRSKRIFTAR:	NAFN OG KT. HÖNNUNAR:		B2-116
4/10 '06	HÖNNUN hf	430572-0169	
UNDIRSKRIFT HÖNNUNAR:	KT. HÖNNUNAR:	ÓTGÁFA:	
<i>[Signature]</i>	Kt. 110658-6489	B1	