


ÓTGAUFERILL

| NÖMUR | DAGS | SKÝRNINGAR | HANNAÐ |
|-------|------------|-------------------|--------|
| B1 | 01.10.2006 | BYGGINGARTEIKNING | HÓÓ |

DAGS. UNDRISKRIFAR: NAFN OG KT. SAMRÆMINGARHÖNNUNAR:
UNDRISKRIF SAMRÆMINGARHÖNNUNAR:

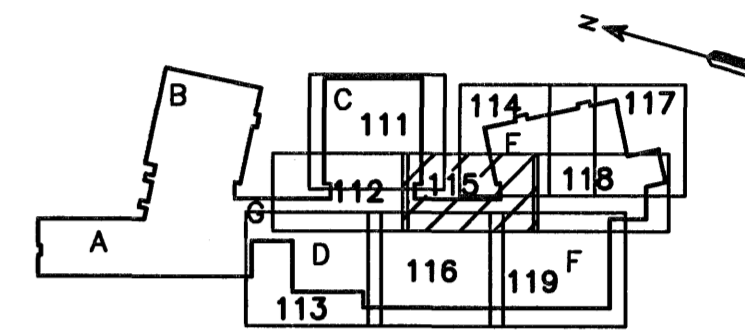


LYKILMYND

ATHUGASEMDIR:

- 1 ALMENNAR SKÝRINGAR, DEILI OG SNID SJÁ TEIKN. B2-001 TIL B2-005
- 2 ALMENN JÄRNABENDING Í VEGGJUM NEMA ANNARS SE GETIÐ Á SÉRMYNDUM.
 - K12c250 HH LÁRÉTT
 - K12c200 HH LÖDRÉTT
- 3 TÖV LÖDRÉTT K16 JÄRN SKULU KOMA HVORU MEGIN VÍD GÖLFSÍÐ OP OG NÁ 700mm UPP ÖR PLÖTU
- 4 U- TÄKNAR UNDIRSTÖÐUNÖMER, SJÁ TEIKN. B2-512

MKV. 1

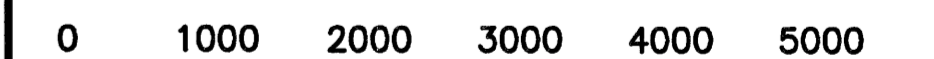

1:50 (1 A1) mm

ÖLL AFMÖT OG AFMÖTUNARTEIKNINGAR, AD HÉLUTA EÐA HEIÐ, ER HÁÐ SKIPLÉGGU LEYFI HÖFNUNAR.

HÖNNUN

GRENSÁSVÆGI 1 108 REYKJAVÍK SMÍ: 510 4000 FAX: 510 4001
VEFFANG: www.honnun.is NETFANG: honnun@honnun.is

HETT VÆRKS:

**HRAUNVALLASKÓLI
DREKAPELLIR 9, HAFNARFIRÐI**

HETT TEIKNINGAR:

BURÐARVIRKI:
UNDIRSTÖÐUR
SÖKKLAR, UNDIRSTÖÐUPLATTAR OG GRUNNPLATA

| MÉLT: | TEIKNAR: | GREYSLUNÖMER: | VNR: |
|-----------------------------------|-----------------------|---------------|-----------------|
| | LS/BAR | | 3.151.218 |
| HANNAÐ: | YFIRFAR: | MKV: | NR. TEIKNINGAR: |
| HÓÓ | | 1:50 | |
| DAGS. UNDRISKRIFAR: | NAFN OG KT. HÖNNUNAR: | | |
| 7/10 '06 | HÖNNUN hf | 430572-0169 | B2-115 |
| UNDRISKRIF HÖNNUNAR: | | | ÓTGAFA: |
| Stefán Stefánsson Kt. 110658-6489 | | | B1 |

GRUNNMYND
MKV. 1

