


ÓTGAUFUFERILL

NÚMÉR	DAGS	SKÝRINGAR	HAUNAD
B1	01.10.2006	BYGGINGARTEIKNING	H06

DAGS. UNDIRSKRIFTAR: NAFN OG KT. SAMRÆMINGARHÖNNUNAR:

UNDIRSKRIFT SAMRÆMINGARHÖNNUNAR: *[Signature]*

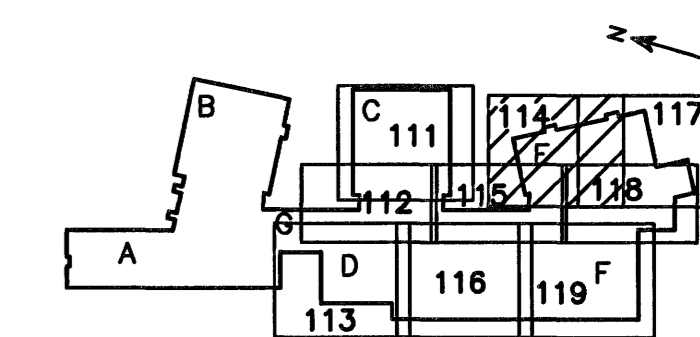

LYKILMYND

ATHUGASEMDIR:

- ALMENNAR SKÝRINGAR, DEILI OG SNID SJÁ TEIKN. B2-001 TIL B2-005
- ALMENN JÄRNABENDING Í VEGGJUM NEMA ANNARS SÉ GETID Á SÉRMYNDUM.
 - K12x250 HH LÄRÉTT
 - K12x200 HH LÖDRÉTT
- TVÖ LÖDRÉTT K16 JÄRN SKULU KOMA HVORU MEGIN VÍÐ GÖLFSÍÐ OP OG NÁ 700mm UPP ÓR PLÖTU
- U- TÄKNAR UNDIRSTÖÐUNÚMÉR, SJÁ TEIKN. B2-512

MKV. 1



1:50 (I A1) mm

ÖLL AFMÖT OG AFMÖTUN TÖKNINGAR, AD HJUTA EDA HELD, ER HÁÐ SKRIFLEGGU LEYTI HÖRUNDU.

HÖNNUN

GRENSÁSVEGI 1 108 REYKJAVÍK SÍMI: 510 4000 FAX: 510 4001
VEFFANG: www.honnun.is NETFANG: honnun@honnun.is


HEITI VERKS:

**HRAUNVALLASKÓLI
DREKAVELLIR 9, HAFNARFIRÐI**

HEITI TÖKNINGAR:

**BURÐARVIRKI:
UNDIRSTÖÐUR
SÖKKLAR, UNDIRSTÖÐUPLATTAR OG GRUNNPLATA**

MELT	TEIKNAR	GEYMSLUNÚMÉR	VNR.
	LS/BAR		3.151.218
HAUNAD:	YFRFAR:	MKV:	NR. TÖKNINGAR:
H06		1:50	
DAGS. UNDIRSKRIFTAR:	NAFN OG KT. HÖNNUNAR:		B2-114
1/10 '06	HÖNNUN hf	430572-0169	
UNDIRSKRIFT HÖNNUNAR:	ÓTGAFA:		B1
<i>[Signature]</i>			

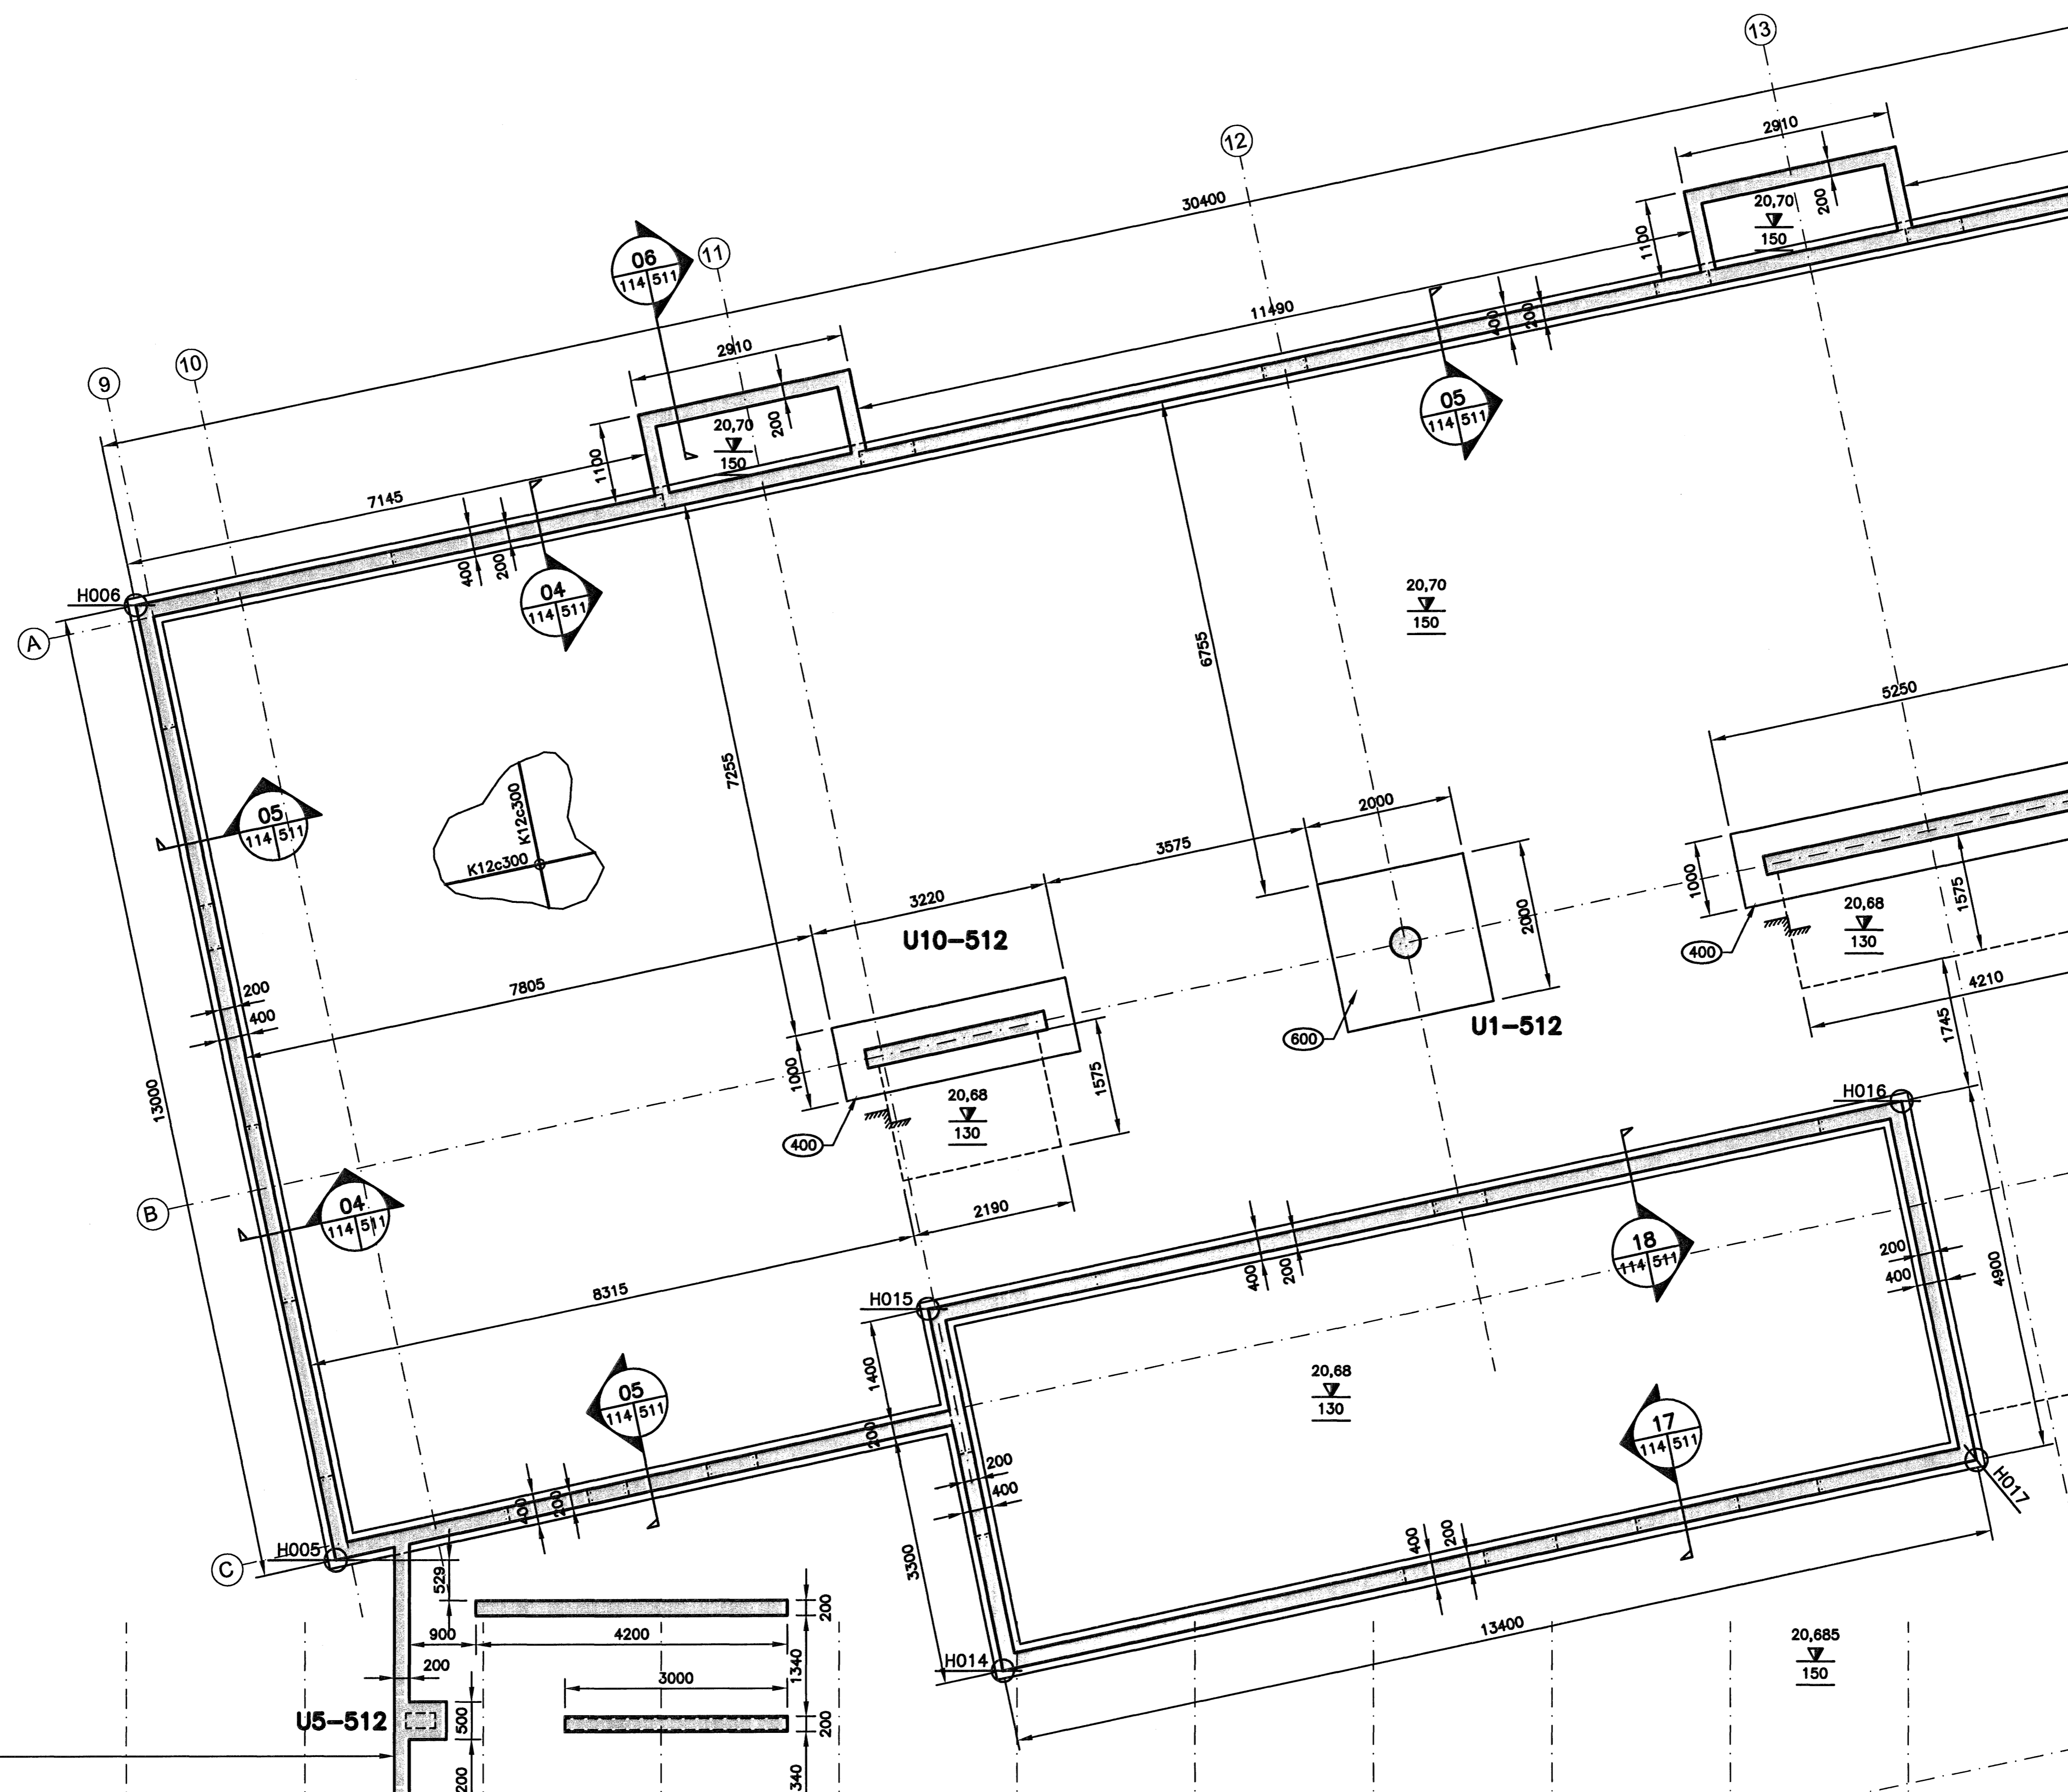

GRUNNMYND
MKV. 1