


GRUNNMYND
MKV. 1


Samþykkt barn
28 FEB. 2007
Byggingafulltrúinn í Hafnarfirði
F.h. Sigurbjartur Halldórsson

| ÓTGAFUFERILL | | | |
|---------------------------------|------------|---------------------------------|--------|
| NÚMÉR | DAGS | SKÝRINGAR | HANNAÐ |
| B1 | 01.10.2006 | BYGGINGARTEIKNING | HÓÓ |
| DAGS. UNDRISKRIFAR | | NAFN OG KT. SAMRÆMINGARHÖNNUGAR | |
| UNDRISKRIFT SAMRÆMINGARHÖNNUGAR | | <i>[Signature]</i> | |

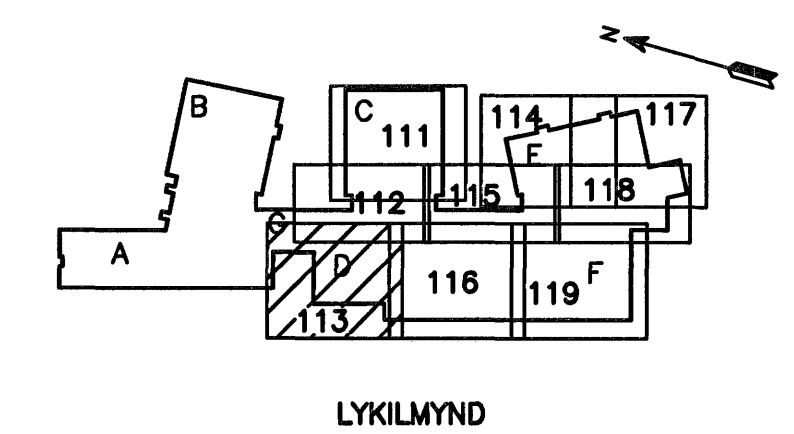

- SKÝRINGAR:**
- INNLÍMDIR TEINAR K12c300 Í MIDJAN VEGG L=1000, BORDÝPT 150mm.
 - INNLÍMDIR TEINAR ÞAR SEM BOTNPLATA STEYPT UPP AD NÓVERANDI PLÖTU K12c300 Í MIDJA PLÖTU L=1000, BORDÝPT 300mm.
 - INNLÍMDIR TEINAR ALLSTADAR ÞAR SEM STEYPTUR VEGGUR KEMUR OFANÁ NÓVERANDI VEGG/SÖKKUL. K12c300 Í BÁÐAR BRÓNIR L=1000 BORDÝPT 300 mm.

- ATHUGASEMDIR:**
- ALMENNAR SKÝRINGAR, DEILI OG SNID SJÁ TEIKN. B2-001 TIL B2-005
 - ALMENN JÄRNABENDING Í VEGGJUM NEMA ANNARS SÉ GETID Á SÉRYNDUM.
 - K12c250 HH LÁRÉTT
 - K12c200 HH LÖDRÉTT
 - TVÖ LÖDRÉTT K16 JÄRN SKULU KOMA HVORU MEGIN VID GÖLFSÍÐ OP OG NÁ 700mm UPP ÓR PLÖTU
 - U- TÁKNAR UNDIRSTÖÐUNÖMER, SJÁ TEIKN. B2-512

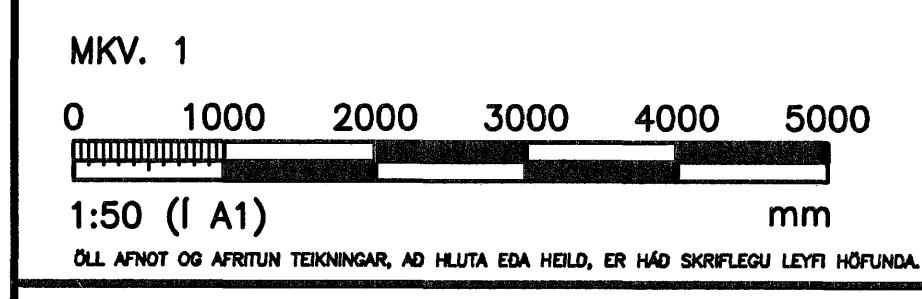

HÖNNUN
GRENASÍÐI 1 108 REYKJAVÍK SÍMI: 510 4000 FAX: 510 4001
VEFFANG: www.honnun.is NETFANG: honnur@honnun.is

HEITI VEBRS:
**HRAUNVALLASKÓLI
DREKAVELLIR 9, HAFNARFIRÐI**

HEITI TEIKNINGAR:
**BURÐARVIRKI:
UNDIRSTÖÐUR
SÖKKLAR, UNDIRSTÖÐUPLATTAR OG GRUNNPLATA**

| MILT: | TEIKNAR: | GEYMSLUNÖMÉR: | VNR: |
|-----------------------|-----------------------|---------------|-----------------|
| | LS/BAR | | 3.151.218 |
| HANNAÐ: | YFIRFARÐ: | MÖVA: | NR. TEIKNINGAR: |
| HÓÓ | | 1:50 | |
| DAGS. UNDRISKRIFAR: | NAFN OG KT. HÖNNUGAR: | | B2-113 |
| 01/10 '06 | HÖNNUN hf | 430572-0169 | |
| UNDRISKRIFT HÖNNUGAR: | | | ÓTGAFU: |
| <i>[Signature]</i> | | | B1 |