


GRUNNMYND
MKV. 1

Samþykkt þessi
28 FEB. 2007
Byggingafræðingur / Hafnarfirði
K.H. Sigurbjartur Halldórsson


ÓTGÁFUFRILL			
NÚMÉR	DAGS	SKÝRINGAR	HANNAÐ
B1	01.10.2006	BYGGINGARTEIKNING	HÓÓ

DAGS. UNDRSKRIFTAR: NAFN OG KT. SAMRÆMINGARHÖNNUÐAR:
UNDRSKRIFT SAMRÆMINGARHÖNNUÐAR: *[Signature]*

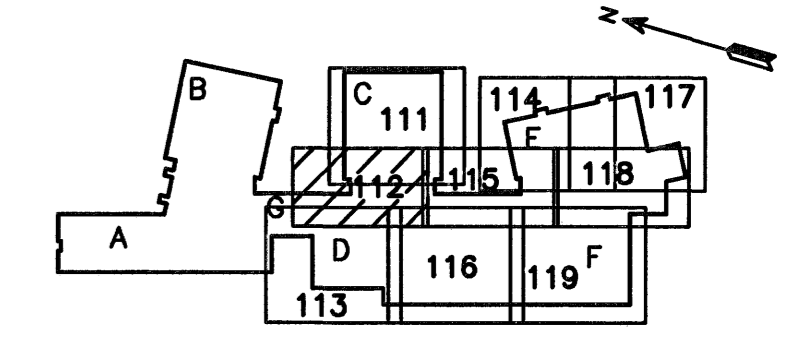

- SKÝRINGAR:**
- INNLÍMDIR TEINAR K12c300 Í MIDJAN VEGG L=1000, BORDÝPT 150mm.
 - INNLÍMDIR TEINAR ÞAR SEM PLATA YFIR LAGNAKJALLARA STEYPIST UPP AD NÓVERANDI PLÖTU K12c300 Í MIDJA PLÖTU L=1000, BORDÝPT 300mm.

- ATHUGASEMDIR:**
- ALMENNAR SKÝRINGAR, DEILI OG SNID SJÁ TEIKN. B2-001 TIL B2-005
 - ALMENN JÄRNABENDING Í VEGGJUM NEMA ANNARS SE GETID Á SÉRMYNDUM.
 - K12c250 HH LÁRÉTT
 - K12c200 HH LÖDRÉTT
 - TVÖ LÖDRÉTT K16 JÄRN SKULU KOMA HVORU MEGIN VID GÖLFSÍÐ OP OG NÁ 700mm UPP ÖR PLÖTU
 - U- TÁKNAR UNDIRSTÖÐUNGMER, SJÁ TEIKN. B2-512

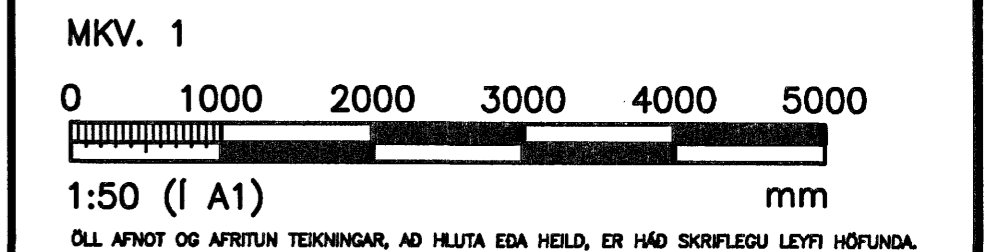

HÖNNUN
GRENSÁSVEGI 1 108 REYKJAVÍK SÍMI: 510 4000 FAX: 510 4001
VEFFANG: www.honnun.is NETFANG: honnun@honnun.is

HEITI VERKS:
**HRAUNVALLASKÓLI
DREKAPELLIR 9, HAFNARFIRÐI**

HEITI TEIKNINGAR:
**BURÐARVIRKI:
UNDIRSTÖÐUR
SÖKKLAR, UNDIRSTÖÐUPLATTAR OG GRUNNPLATA**

MELT:	TEIKNAR:	GETISLUNÖMUR:	VNR:
	LS/BAR		3.151.218
HANNAÐ:	YFIRFARAÐ:	MÖK:	NR. TEIKNINGAR:
HÓÓ		1:50	
DAGS. UNDRSKRIFTAR:	NAFN OG KT. HÖNNUÐAR:		B2-112
1/10 06	HÖNNUN hf	430572-0169	
UNDRSKRIFT HÖNNUÐAR:			ÓTFAX:
<i>[Signature]</i>	Kt. 110658-6489		B1