



HNITASKRÁ		
PKT.	X-HNIT	Y-HNIT
H001	354528,7051	397100,3190
H002	354551,7358	397106,3214
H003	354557,2842	397085,0326
H004	354534,2536	397079,0302
H005	354538,5817	397082,5741
H006	354550,1878	397068,3907
H007	354563,7898	397041,2035
H008	354555,4747	397028,9925
H009	354548,6779	397025,5920
H010	354539,3063	397027,3876
H011	354537,2767	397035,1750
H012	354518,0539	397030,1850
H013	354503,8296	397084,7418
H014	354539,4137	397053,4958
H015	354543,7958	397055,6883
H016	354549,7914	397043,7044
H017	354545,4093	397041,5120
H018	354528,3533	397069,9485

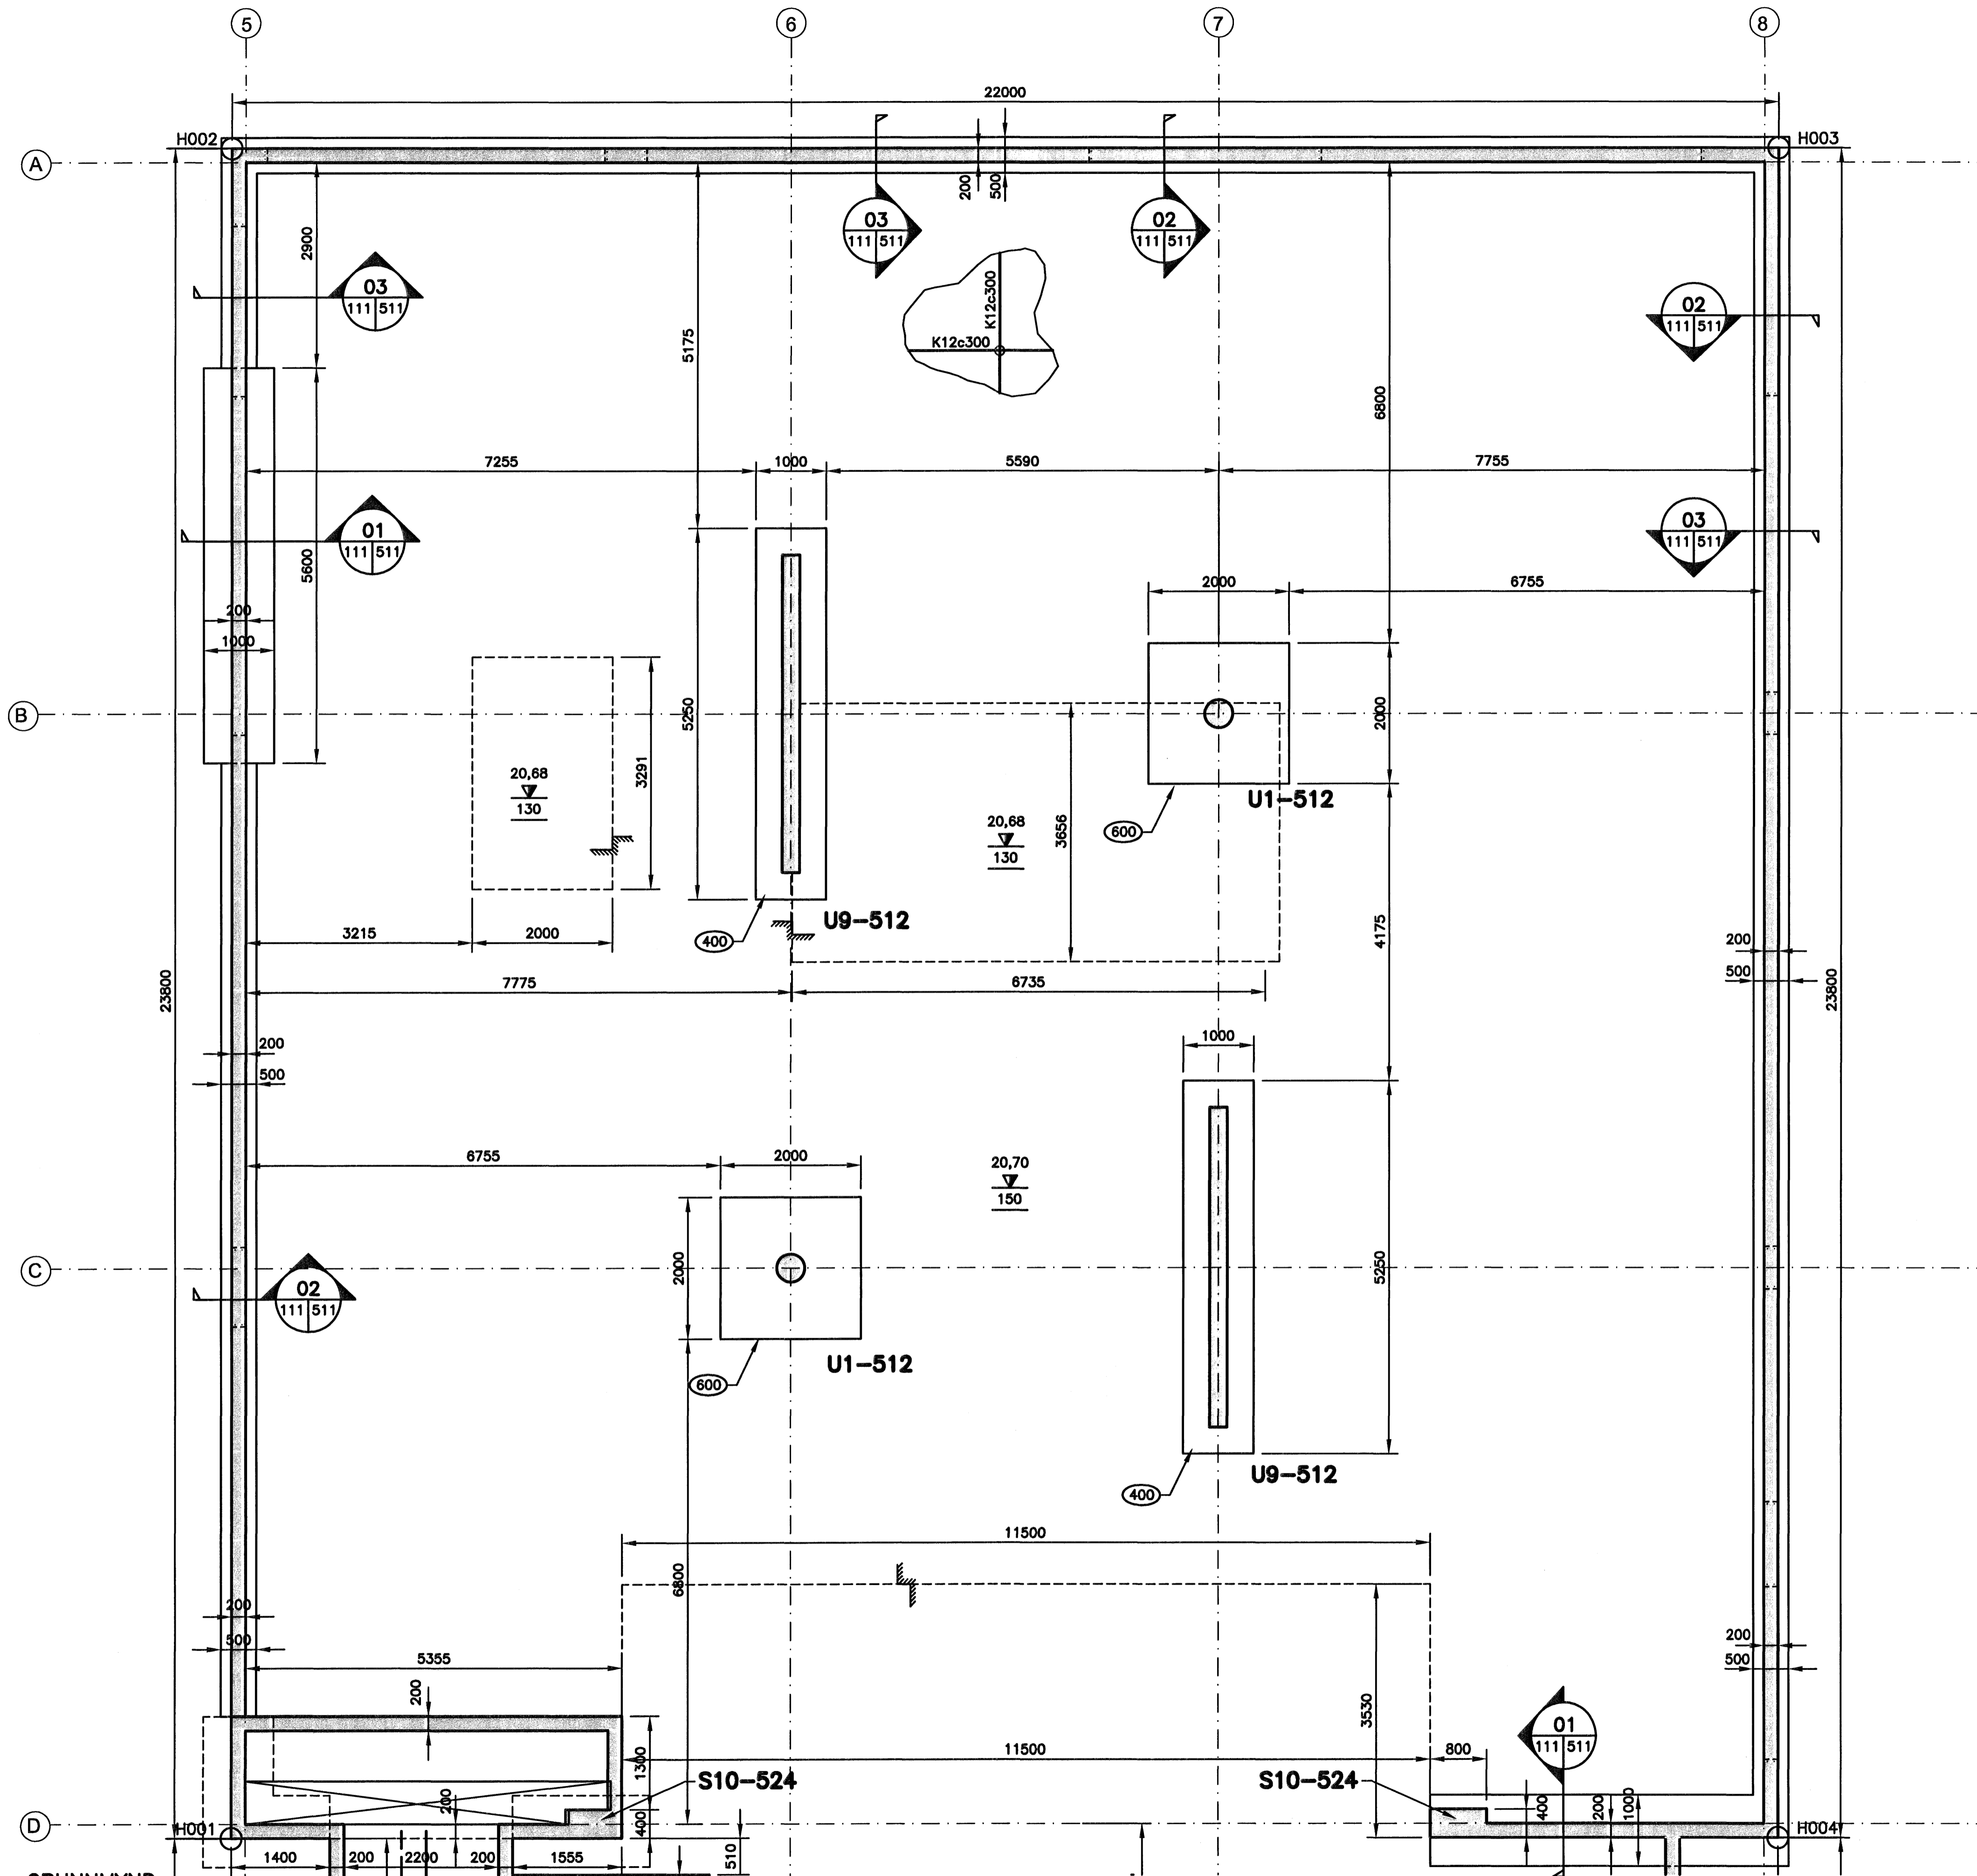

GRUNNMYND
MKV. 1

ÓTGAFUFERILL			
NÚMÉR	DAGS	SKÝRINGAR	HAUNAVD
B1	01.10.2006	BYGGINGARTEIKNING	H06

DAGS. UNDRISKRIFAR: NAFN OG KT. SAMRÆÐINGARHÖNNUÐAR
UNDRISKRIFT SAMRÆÐINGARHÖNNUÐAR: *[Signature]*

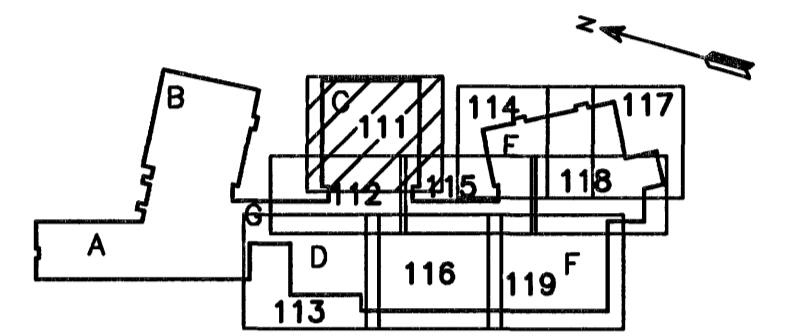

LYKILMYND

Samþykkt þáttur
28 FEB. 2007
Byggingafræðingur í Hafnarfirði
F.h. Sigurbjartur Halldórsson

ATHUGASEMDIR:

- ALMENNAR SKÝRINGAR, DEILI OG SNID SJÁ TEIKN. B2-001 TIL B2-005
- ALMENN JÄRNABENDING Í VEGGJUM NEMA ANNARS SÉ GETIÐ Á SÉRMYNDUM.
 - K12c250 HH LÁRETT
 - K12c200 HH LÖDRÉTT
- TVÖ LÖDRÉTT K16 JÄRN SKULU KOMA HVORU MEGIN VÍÐ GÓLFSÍÐ OP OG NÁ 700mm UPP ÚR PLÖTU
- U- TÄKNAR UNDIRSTÖÐUNÖMER, SJÁ TEIKN. B2-512

MKV. 1

0 1000 2000 3000 4000 5000

1:50 (I A1) mm

ÖLL AFMÖT OG AFMÖTUN TEIKNINGAR, AD HELTA EDA HEIÐ, ER HÁÐ SKRIFLEGI LEFTI HÖFNUNDA.

HÖNNUN

GRENSÁSVEGI 1 108 REYKJAVÍK Sími: 510 4000 FAX: 510 4001
VEFFANG: www.honnun.is NETFANG: honnun@honnun.is

HEITI VEBRS:

**HRAUNVALLASKÓLI
DREKAVELLIR 9, HAFNARFIRÐI**

HEITI TEIKNINGAR:

**BURÐARVIRKI:
UNDIRSTÖÐUR
SÖKKLAR, UNDIRSTÖÐUPLATTAR OG GRUNNPLATA**

MILT:	TEIKNAR:	GETUSLUNÖMÉR:	VNR:
	LS/BAR		3.151.218
HAUNAVD:	YFIRFAR:	MÖV:	NR. TEIKNINGAR:
H06		1:50	
DAGS. UNDRISKRIFAR:	NAFN OG KT. HÖNNUNAR:		
1/10 '06	HÖNNUN hf	430572-0169	B2-111
UNDRISKRIFT HÖNNUNAR:	ÓTGAFA:		
<i>[Signature]</i>	B1		