



GRUNNMYND
MKV. 1

ÓTGAFUFERILL			
NÚMÉR	DAGS	SKÝRINGAR	HANNAÐ
B1	01.10.2008	BYGGINGARTEIKNING	HÖÖ
DAGS. UNDRSKRIFTAR:		NAFN OG KT. SAMRÆMINGARHÖNNUÐAR:	
UNDRSKRIFT SAMRÆMINGARHÖNNUÐAR:			

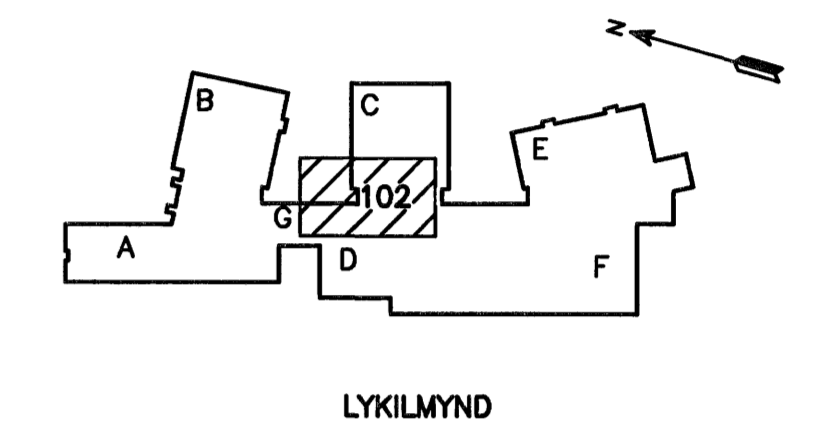

Samþykkt þann
28 FEB. 2007
Byggingafultrúinn í Hafnarfirði
F.h. Sigurbjartur Halldórsson

- SKÝRINGAR:**
- 1 ALMENNAR SKÝRINGAR, DEILI OG SNID SJÁ TEIKN. B2-001 TIL B2-005
 - 2 ALMENN JÁRNABENDING Í VEGGJUM NEMA ANNARS SÉ GETID Á SÉRMYNDUM.
 - K12c250 HH LÁRÉTT
 - K12c200 HH LÓDRÉTT
 - 3 U-TÁKNAR UNDIRSTÖÐUNÓMÉR SJÁ TEIKNINGU B2-512

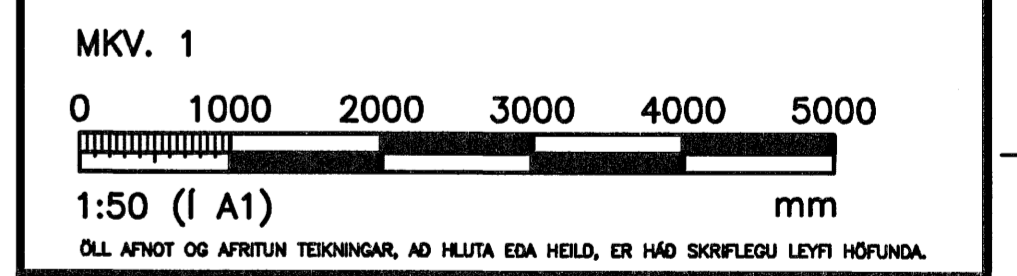

HÖNNUN
GRENSÁSVEGI 1 108 REYKJAVÍK SÍMI: 510 4000 FAX: 510 4001
VEFFANG: www.honnun.is NETFANG: honnun@honnun.is

HEITI VERKS:
**HRAUNVALLASKÓLI
DREKAVELLIR 9, HAFNARFIRÐI**

HEITI TEIKNINGAR:
**BURÐARVIRKI:
LAGNAKJALLARI
BOTNPLATA LAGNAKJALLARA**

MÉLT:	TEIKNAR:	GEYMSLUNÚMÉR:	VNR:
HANNAÐ:	YRFARAR:	MKV:	NR. TEIKNINGAR:
DAGS. UNDRSKRIFTAR:	NAFN OG KT. HÖNNUÐAR:	430572-0169	B2-102
UNDRSKRIFT HÖNNUÐAR:	ÓTGAFA:	110658-6489	B1