
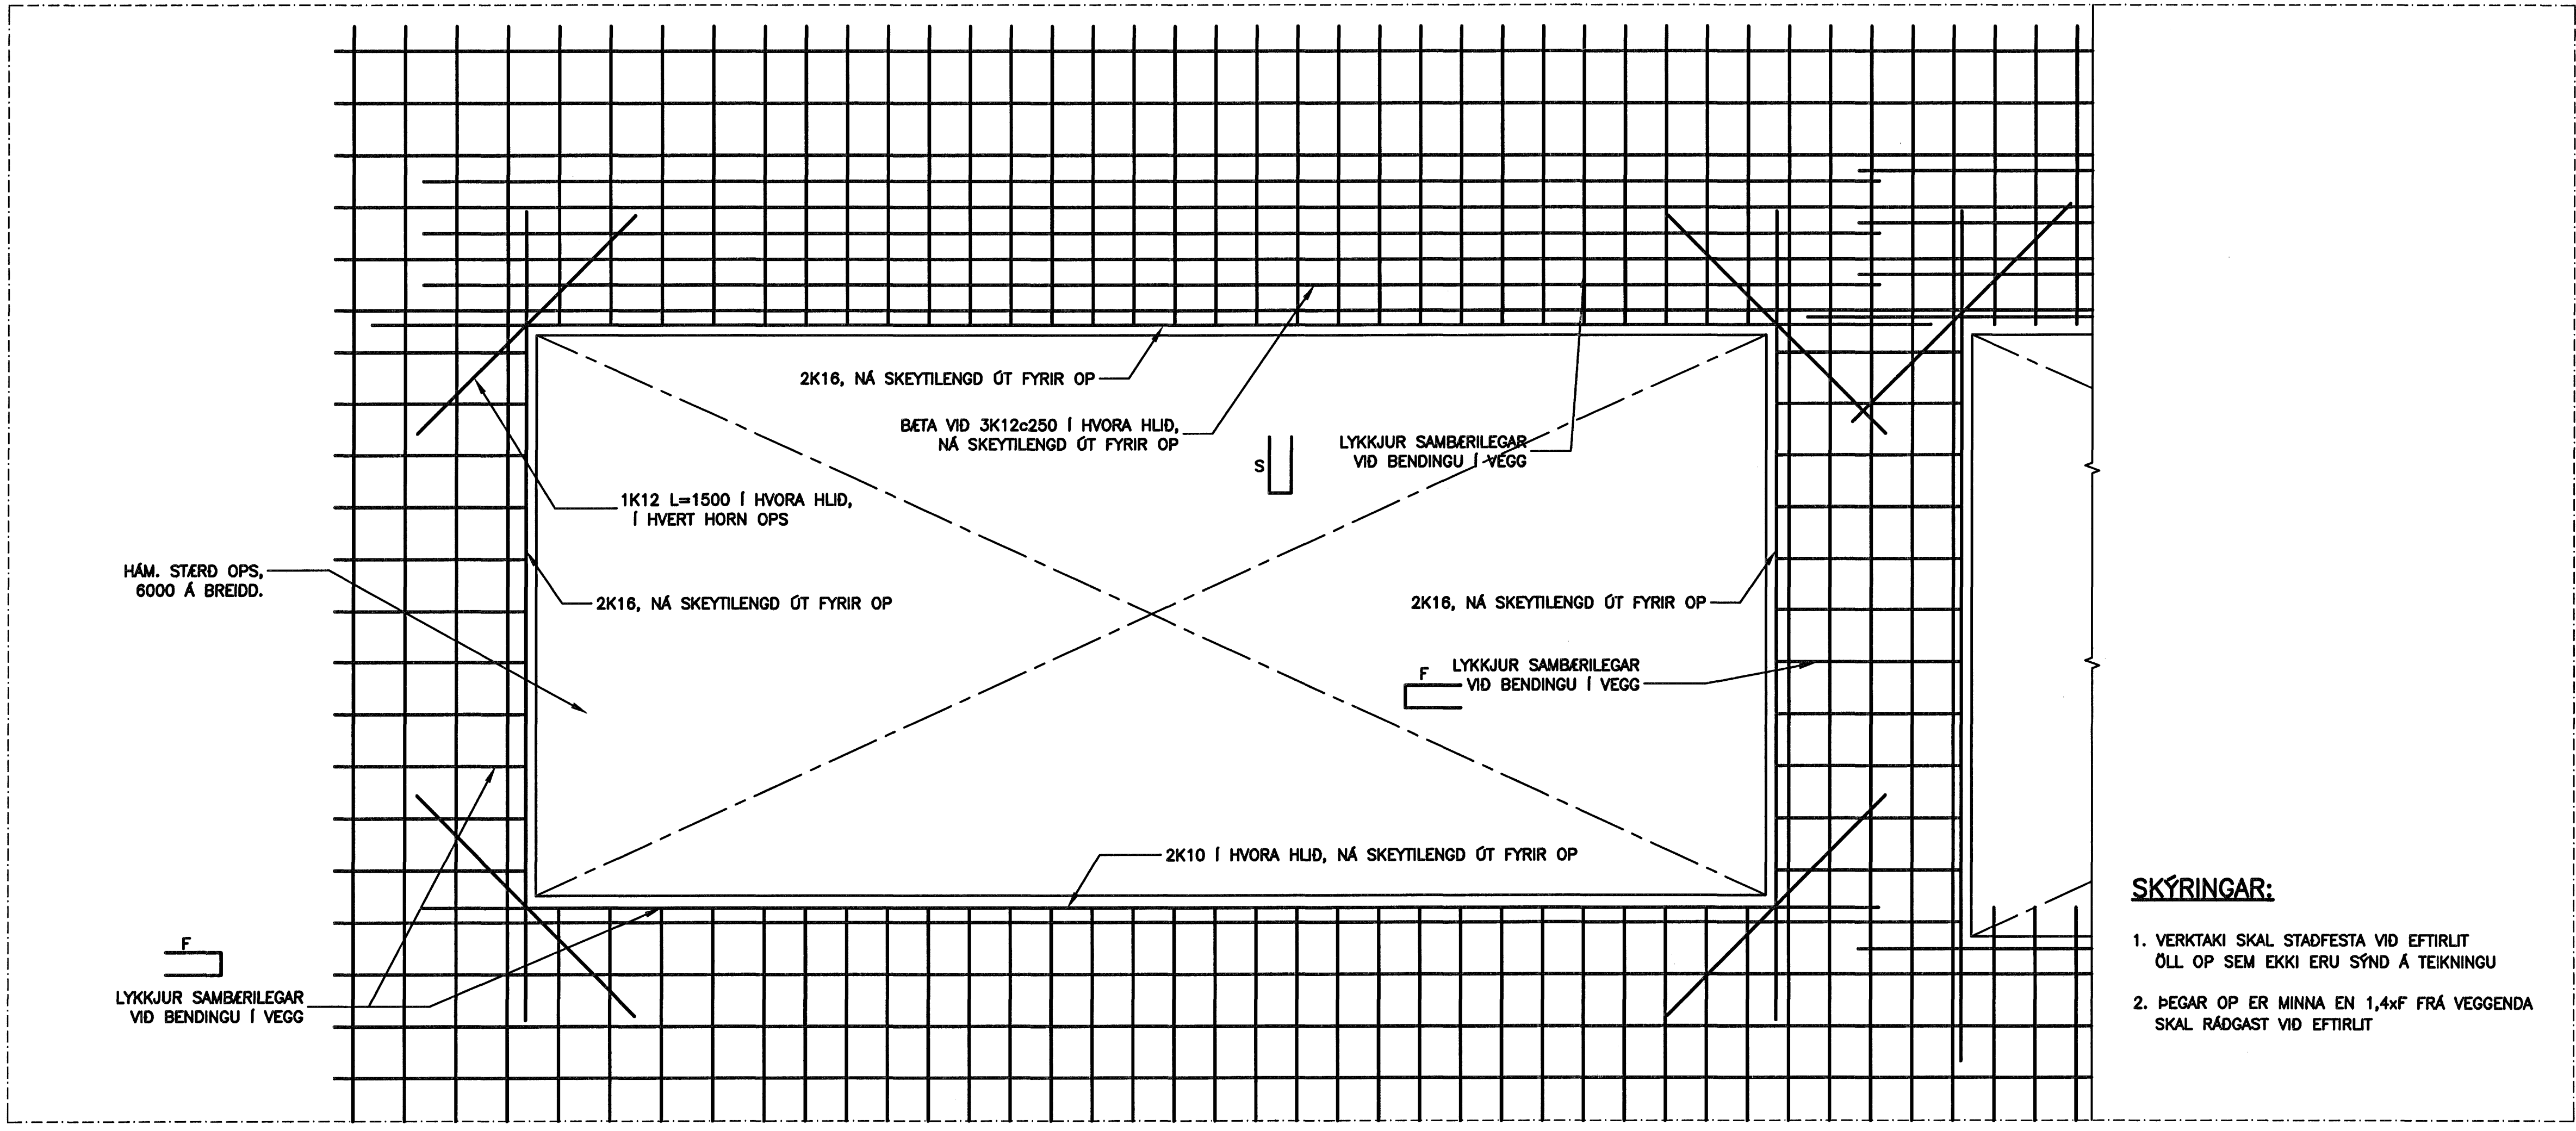


SÉ EKKI ANNARS GETID KOMI AUKALEGA JÄRN UMHVERFIS GLUGGA, HURDIR OG GÖT Í PLÖTUM OG VEGGJUM ER SVARA TIL ÞEIRRA JÄRNA SEM KLIPPT ERU Í SUNDUR, ÞÓ ALDREI MINNA EN 2 K12 ER NÁI 500 ÚT FYRIR OP.

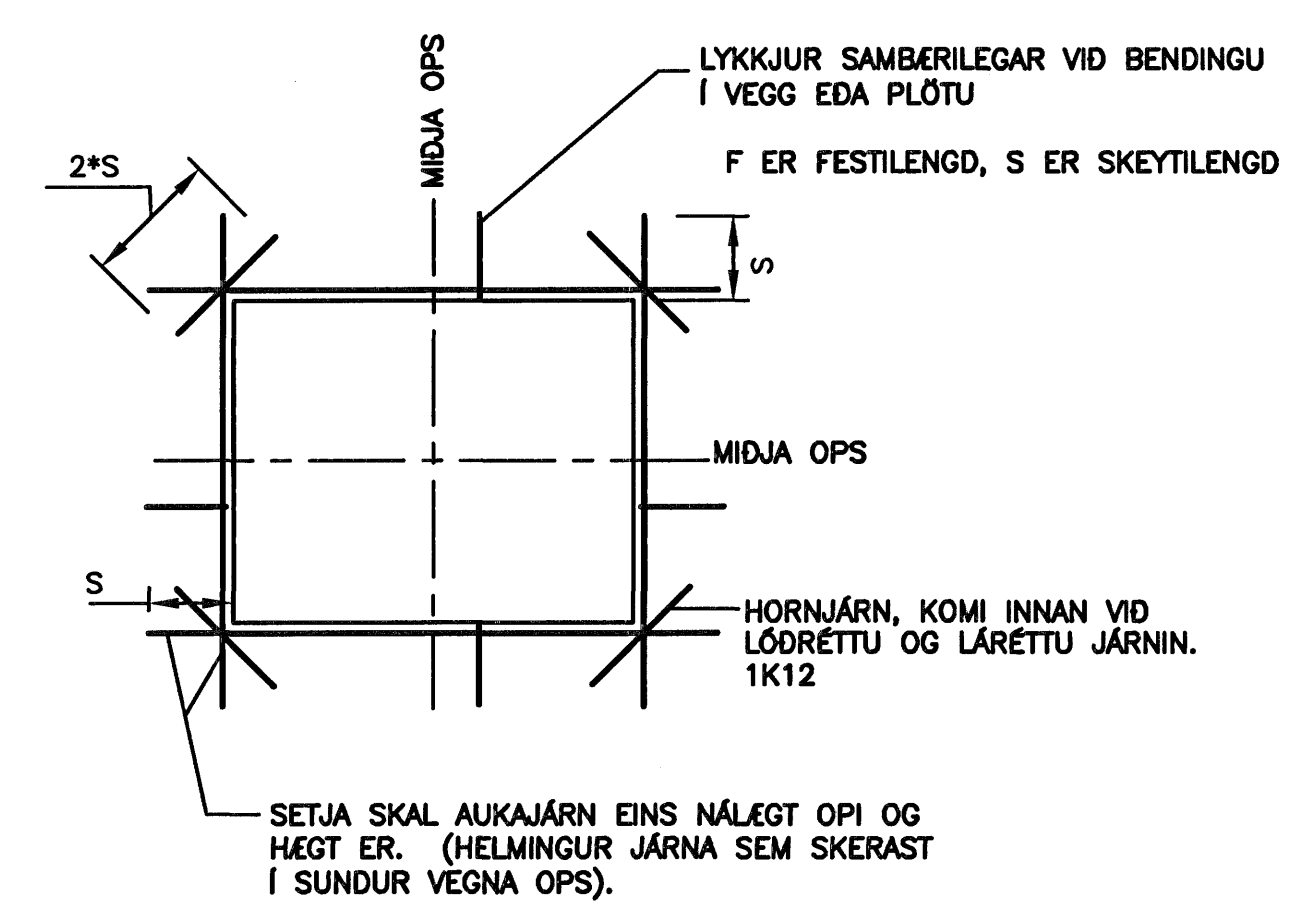

ÓTGÁFUFERILL			
NÚMÉR	DAGS	SKÝRINGAR	HAUNAG
B1	01.10.2006	BYGGINGARTEIKNING	HÖG
DAGS. UNDRSKRIFUR:		NAFN OG KT. SAMRÆMINGARHÖNNUNAR:	
UNDRSKRIFT SAMRÆMINGARHÖNNUNAR:			

Samþykkt þáttur
28 FEB. 2007
Byggingafrádrúinn í Hafnarfirði
Eh. Sigurbjartur Halldórsson

MELIKVARDI 2
0 100 200 300 400 500
1:5 (I A1) mm

MELIKVARDI 1
0 500 1000 1500 2000
1:20 (I A1) mm

ÖLL AFNÖT OG AFRITUN TEIKNINGAR, AD HELUTA EDA HEILD, ER HÁÐ SKRIFLEGU LEYFI HÖFNUNAR.

HÖNNUN
GRENNSÁSVEGI 1 108 REYKJAVÍK SÍMI: 510 4000 FAX: 510 4001
VEFFANG: www.honnun.is NETFANG: honnun@honnun.is

HEITI VERKS:
**HRAUNVALLASKÓLI
DREKAVELLIR 9, HAFNARFIRÐI**

HEITI TEIKNINGAR:
BURDARVIRKI:
STEYPUVIRKI
ALMENNAR SKÝRINGAR

MELI:	TEIKNAR:	GEYMSLUNÚMÉR:	VNR:
	LS		3.151.218
HAUNAG:	YFIRFARDE:	MÖVA:	NR. TEIKNINGAR:
HÖG		1:50	
DAGS. UNDRSKRIFUR:	NAFN OG KT. HÖNNUNAR:		
1/10 '06	HÖNNUN hf	430572-0169	B2-004
UNDRSKRIFT HÖNNUNAR:		110658-6489	ÓTGÁFA:
			B1