



GRUNNMYND
MKV. 1

Samþykkt þann
28 FEB. 2007
Byggingafulltrúinn í Hafnarfirði
Fh. Sigurbjartur Halldórsson

ÓTGÁFUERILL			
NUMER:	DAGS:	SKÝRINGAR:	HANNAÐ:
B1	10.10.2006	BYGGINGARTEIKNING	HÖÖ
DAGS. UNDRSKRIFTAR: NAFN OG KT. SAMRÆMINGARHÖNNUNGAR:			
UNDRSKRIFT SAMRÆMINGARHÖNNUNGAR: <i>[Signature]</i>			

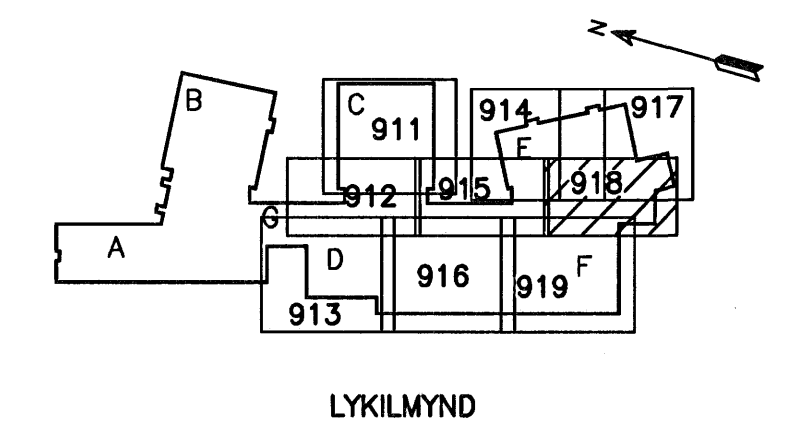

- SKÝRINGAR:**
- A x B B MERKIR GAT Í PLÖTU STÆRD Amm x Bmm
 - A x B RAUF Í SÖKKUL EDA VEGG Amm DJÚPA OG Bmm BREIDA NEDRI BRÓN Í KÖTA 10,00m OG HÆÐ 1000mm
 - A x B GAT Í SÖKKUL EDA VEGG, Amm BREITT OG Bmm Á HÆÐ NEDRI BRÓN Í KÖTA 10,00m
 - VL AD GAT SÉ FAST VID LOFT
- ÖLL ÖNEFND MÁL ERU Í mm

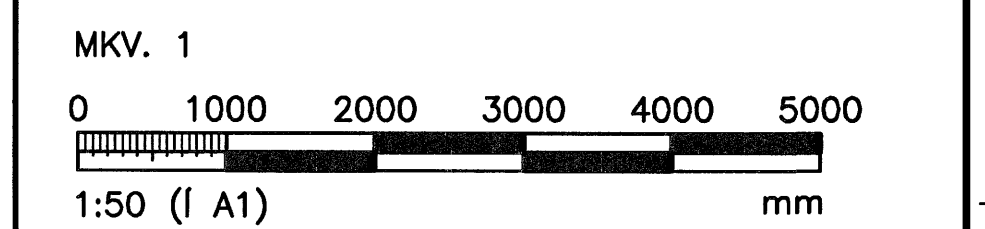

ÖLL AFNOT OG AFRITUN TEIKNINGAR, AD HLUTA EDA HEILD, ER HÁÐ SKRIFLEGU LEYFI HÖFNUNAR.

HÖNNUN
GRENSÁSVEGI 1 108 REYKJAVÍK Sími: 510 4000 FAX: 510 4001
VEFANG: www.honnun.is NETFANG: honnun@honnun.is

HÉTTI VERKS:
HRAUNVALLASKÓLI 2. ÁF.
DREKAVELLIR 9, HAFNARFIRDI

HÉTTI TEIKNINGAR:
GATAPLAN:
UNDIRSTÖÐUR
GRUNNMYND

MÉLI:	TEIKNAR:	GEYMSLUNUMER:	VNR:
HANNAÐ:	YFIRFARÐ:	MKV:	NR. TEIKNINGAR:
DAGS. UNDRSKRIFTAR:	NAFN OG KT. HÖNNUNAR:	430572-0169	B2-918
UNDRSKRIFT HÖNNUNAR:	HÖNNUN hf		ÓTGÁFA: B1