


ÓTGÁFUFRILL

NÚMÉR:	DAGS:	SKÝRINGAR:	HANNAÐ:
B1	25.10.2006	BYGGINGARTEIKNING	HÖÖ

DAGS. UNDIRSKRIFTAR: NAFN OG KT. SAMRÆMINGARHÖNNUÐAR:

UNDIRSKRIFT SAMRÆMINGARHÖNNUÐAR: *[Signature]*

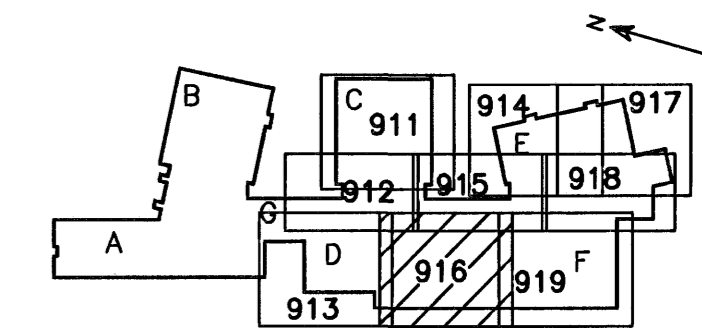


LYKILMYND

SKÝRINGAR:

- A x B MERKIR GAT Í PLÖTU STÆRD Amm x Bmm
 - RAUF Í SÖKKUL EDA VEGG Amm DJÚPA OG Bmm BREIDA NEDRI BRÚN Í KÖTA 10,00m OG HÆD 1000mm
 - A x B GAT Í SÖKKUL EDA VEGG, Amm BREITT OG Bmm Á HÆD NEDRI BRÚN Í KÖTA 10,00m
 - VL AD GAT SÉ FAST VID LOFT
- ÖLL ÓNEFND MÁL ERU Í mm

MKV. 1

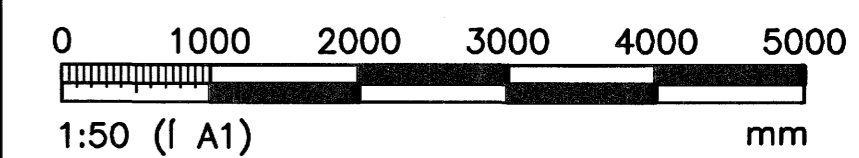

ÖLL AFNOT OG AFRITUN TEIKNINGAR, AD HILUTA EDA HELLD, ER HÁÐ SKRIFLEGU LEYTI HÖFNUNAR.

HÖNNUN

GRENASÍVEGI 1 108 REYKJAVÍK Sími: 510 4000 FAX: 510 4001
VEFFANG: www.honnun.is NETFANG: honnun@honnun.is


HEITI VERKS:

HRAUNVALLASKÓLI 2. ÁF.
DREKAVELLIR 9, HAFNARFIRÐI

HEITI TEIKNINGAR:

GATAPLAN:
UNDIRSTÖÐUR
GRUNNMYND

MELI:	TEIKNAR:	DEYMSLUNUMÉR:	VNR:
HANNAÐ:	YFIRFARÐ:	MKV:	NR. TEIKNINGAR:
DAGS. UNDIRSKRIFTAR:	NAFN OG KT. HÖNNUÐAR:	1:50	B2-916
UNDIRSKRIFT HÖNNUÐAR:	HÖNNUN hf	430572-0169	ÓTGÁFA: B1

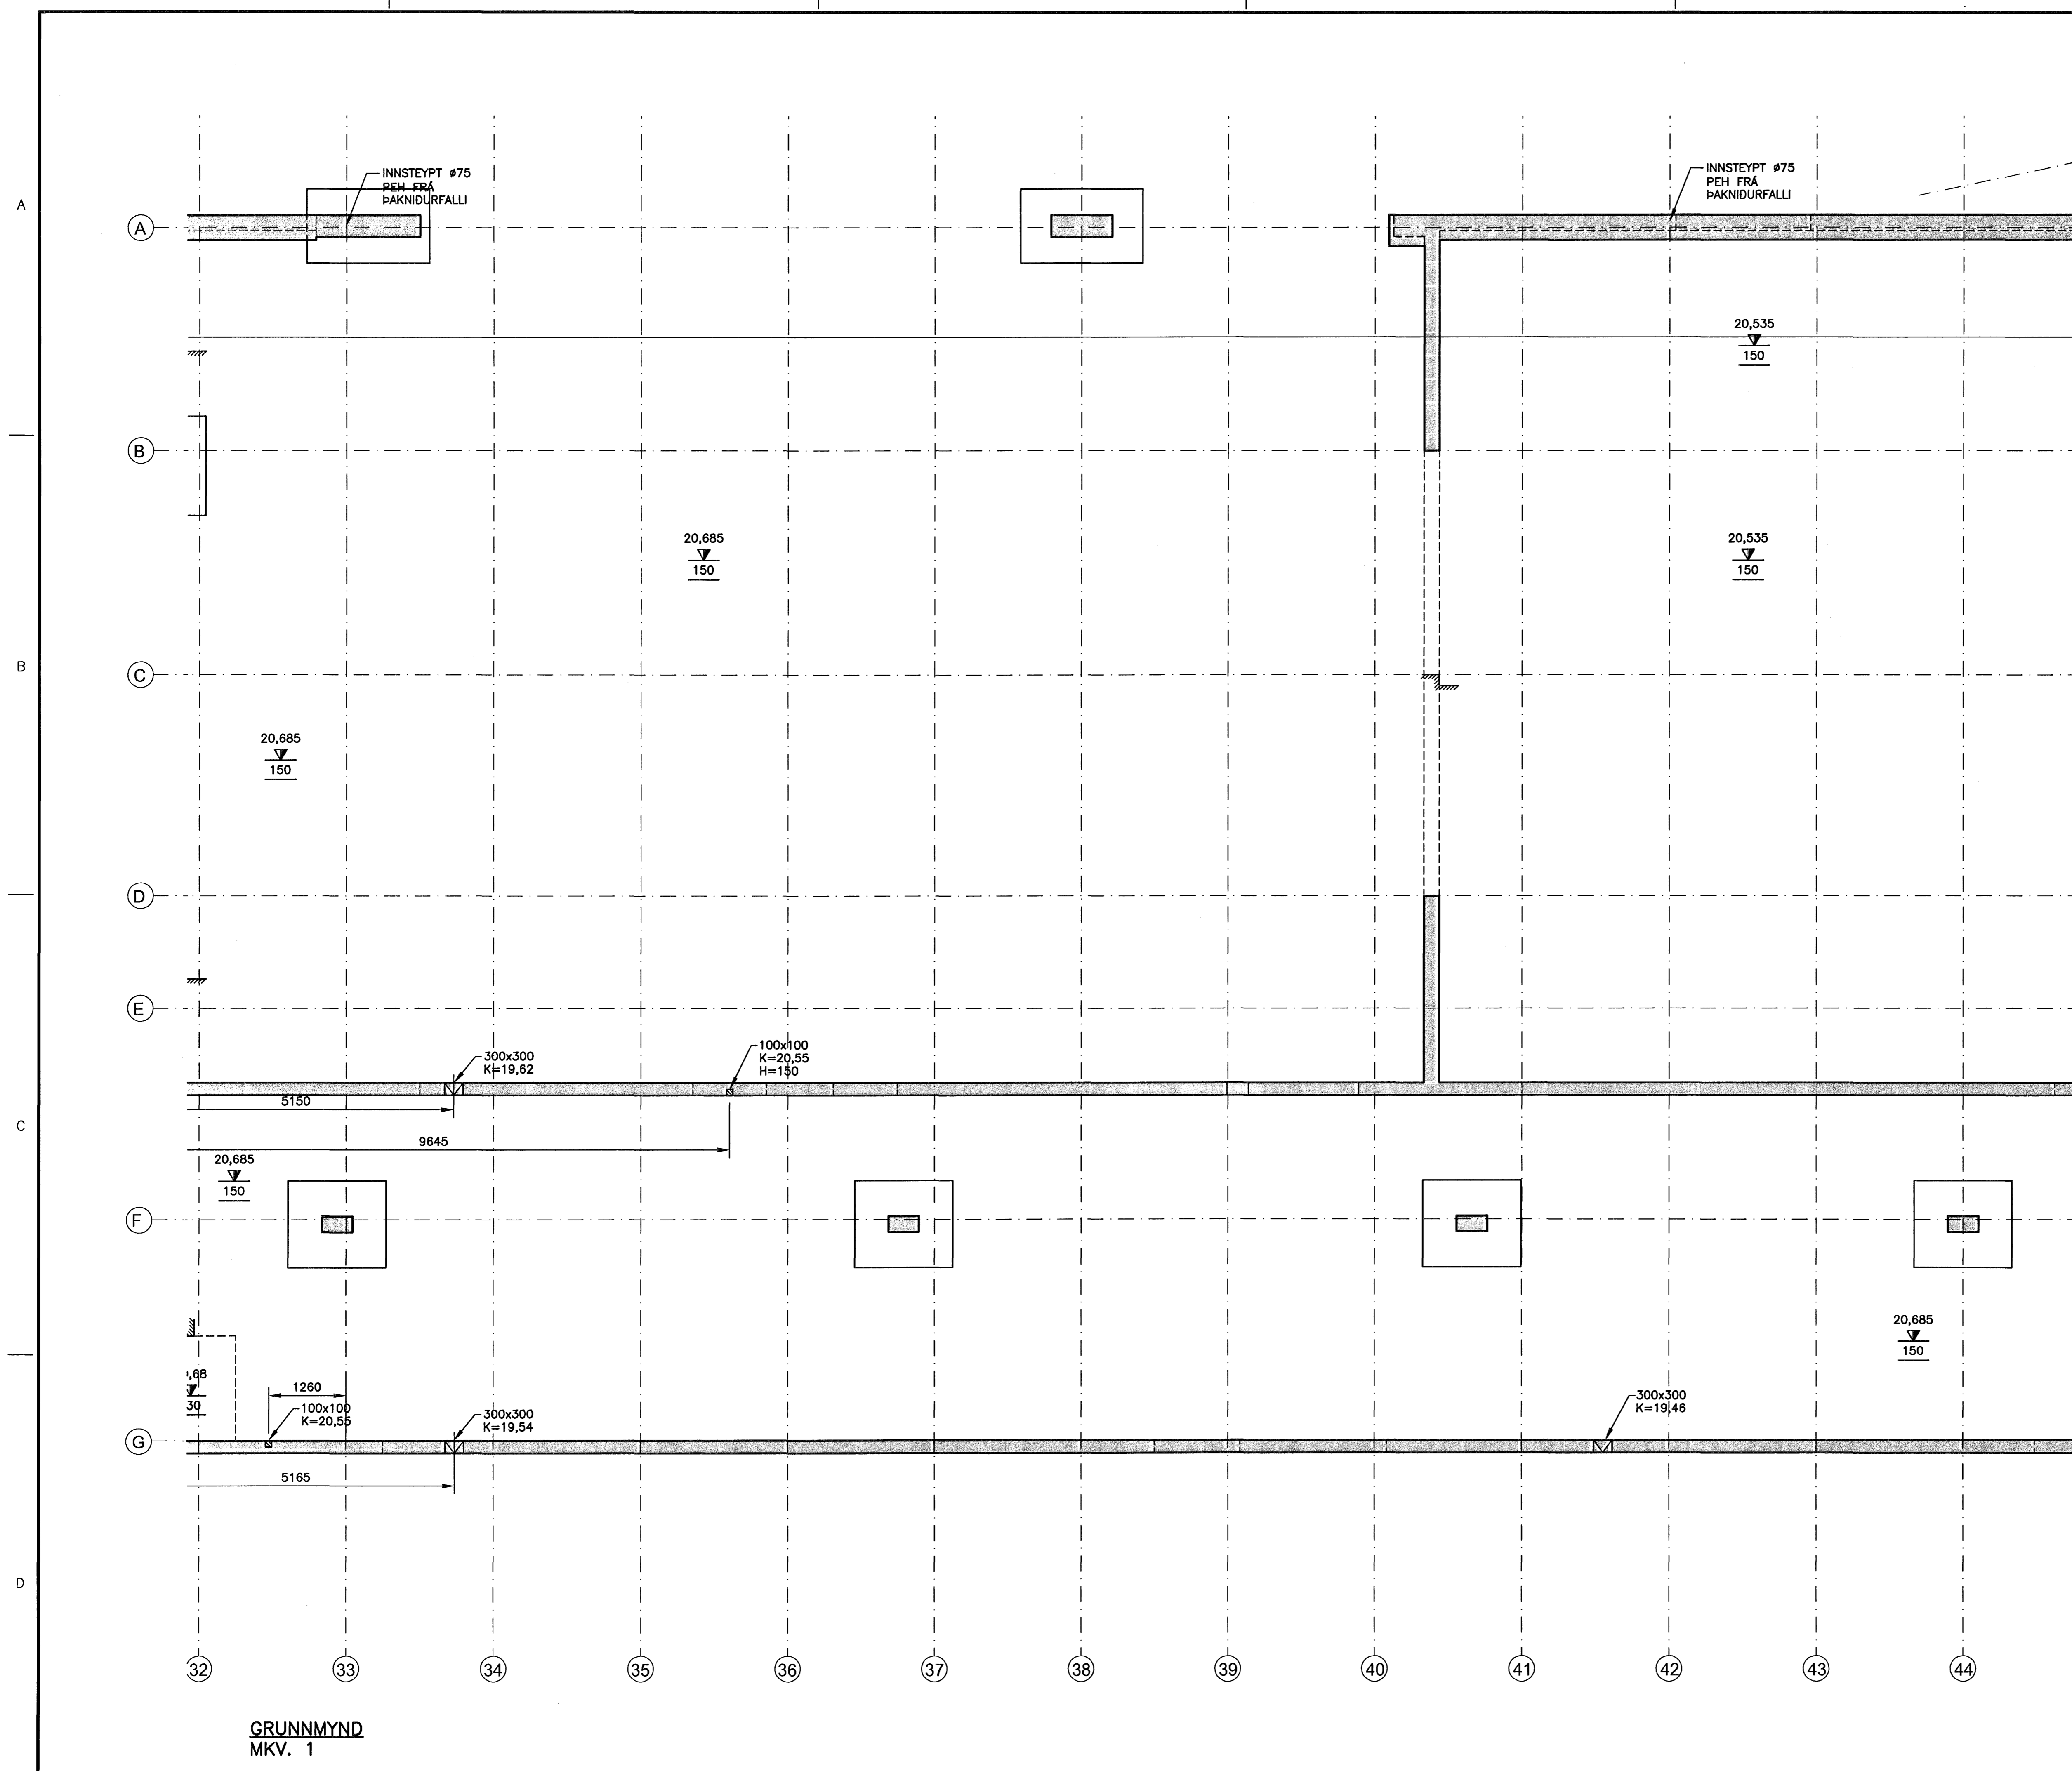

GRUNNMYND
MKV. 1