


ÓTGÁFUFRILL


NÚMÉR	DAGS	SKÝRINGAR	HAUNAVD
B1	25.10.2006	BYGGINGARTEIKNING	HÖÖ

DAGS. UNDIRSKRIFTAR: NAFN OG KT. SAMRÆMINGARHÖNNUNAR:

UNDIRSKRIFT SAMRÆMINGARHÖNNUNAR: *[Signature]*

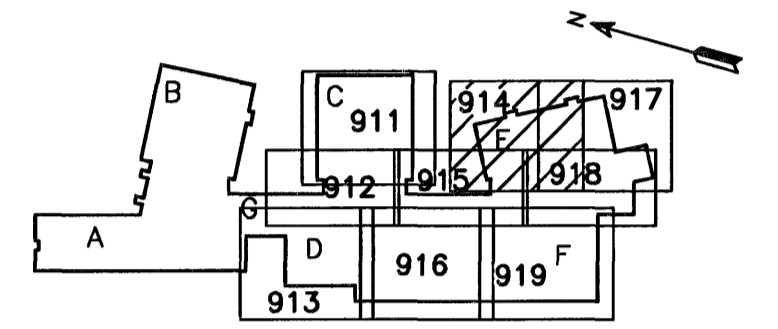


LYKILMYND

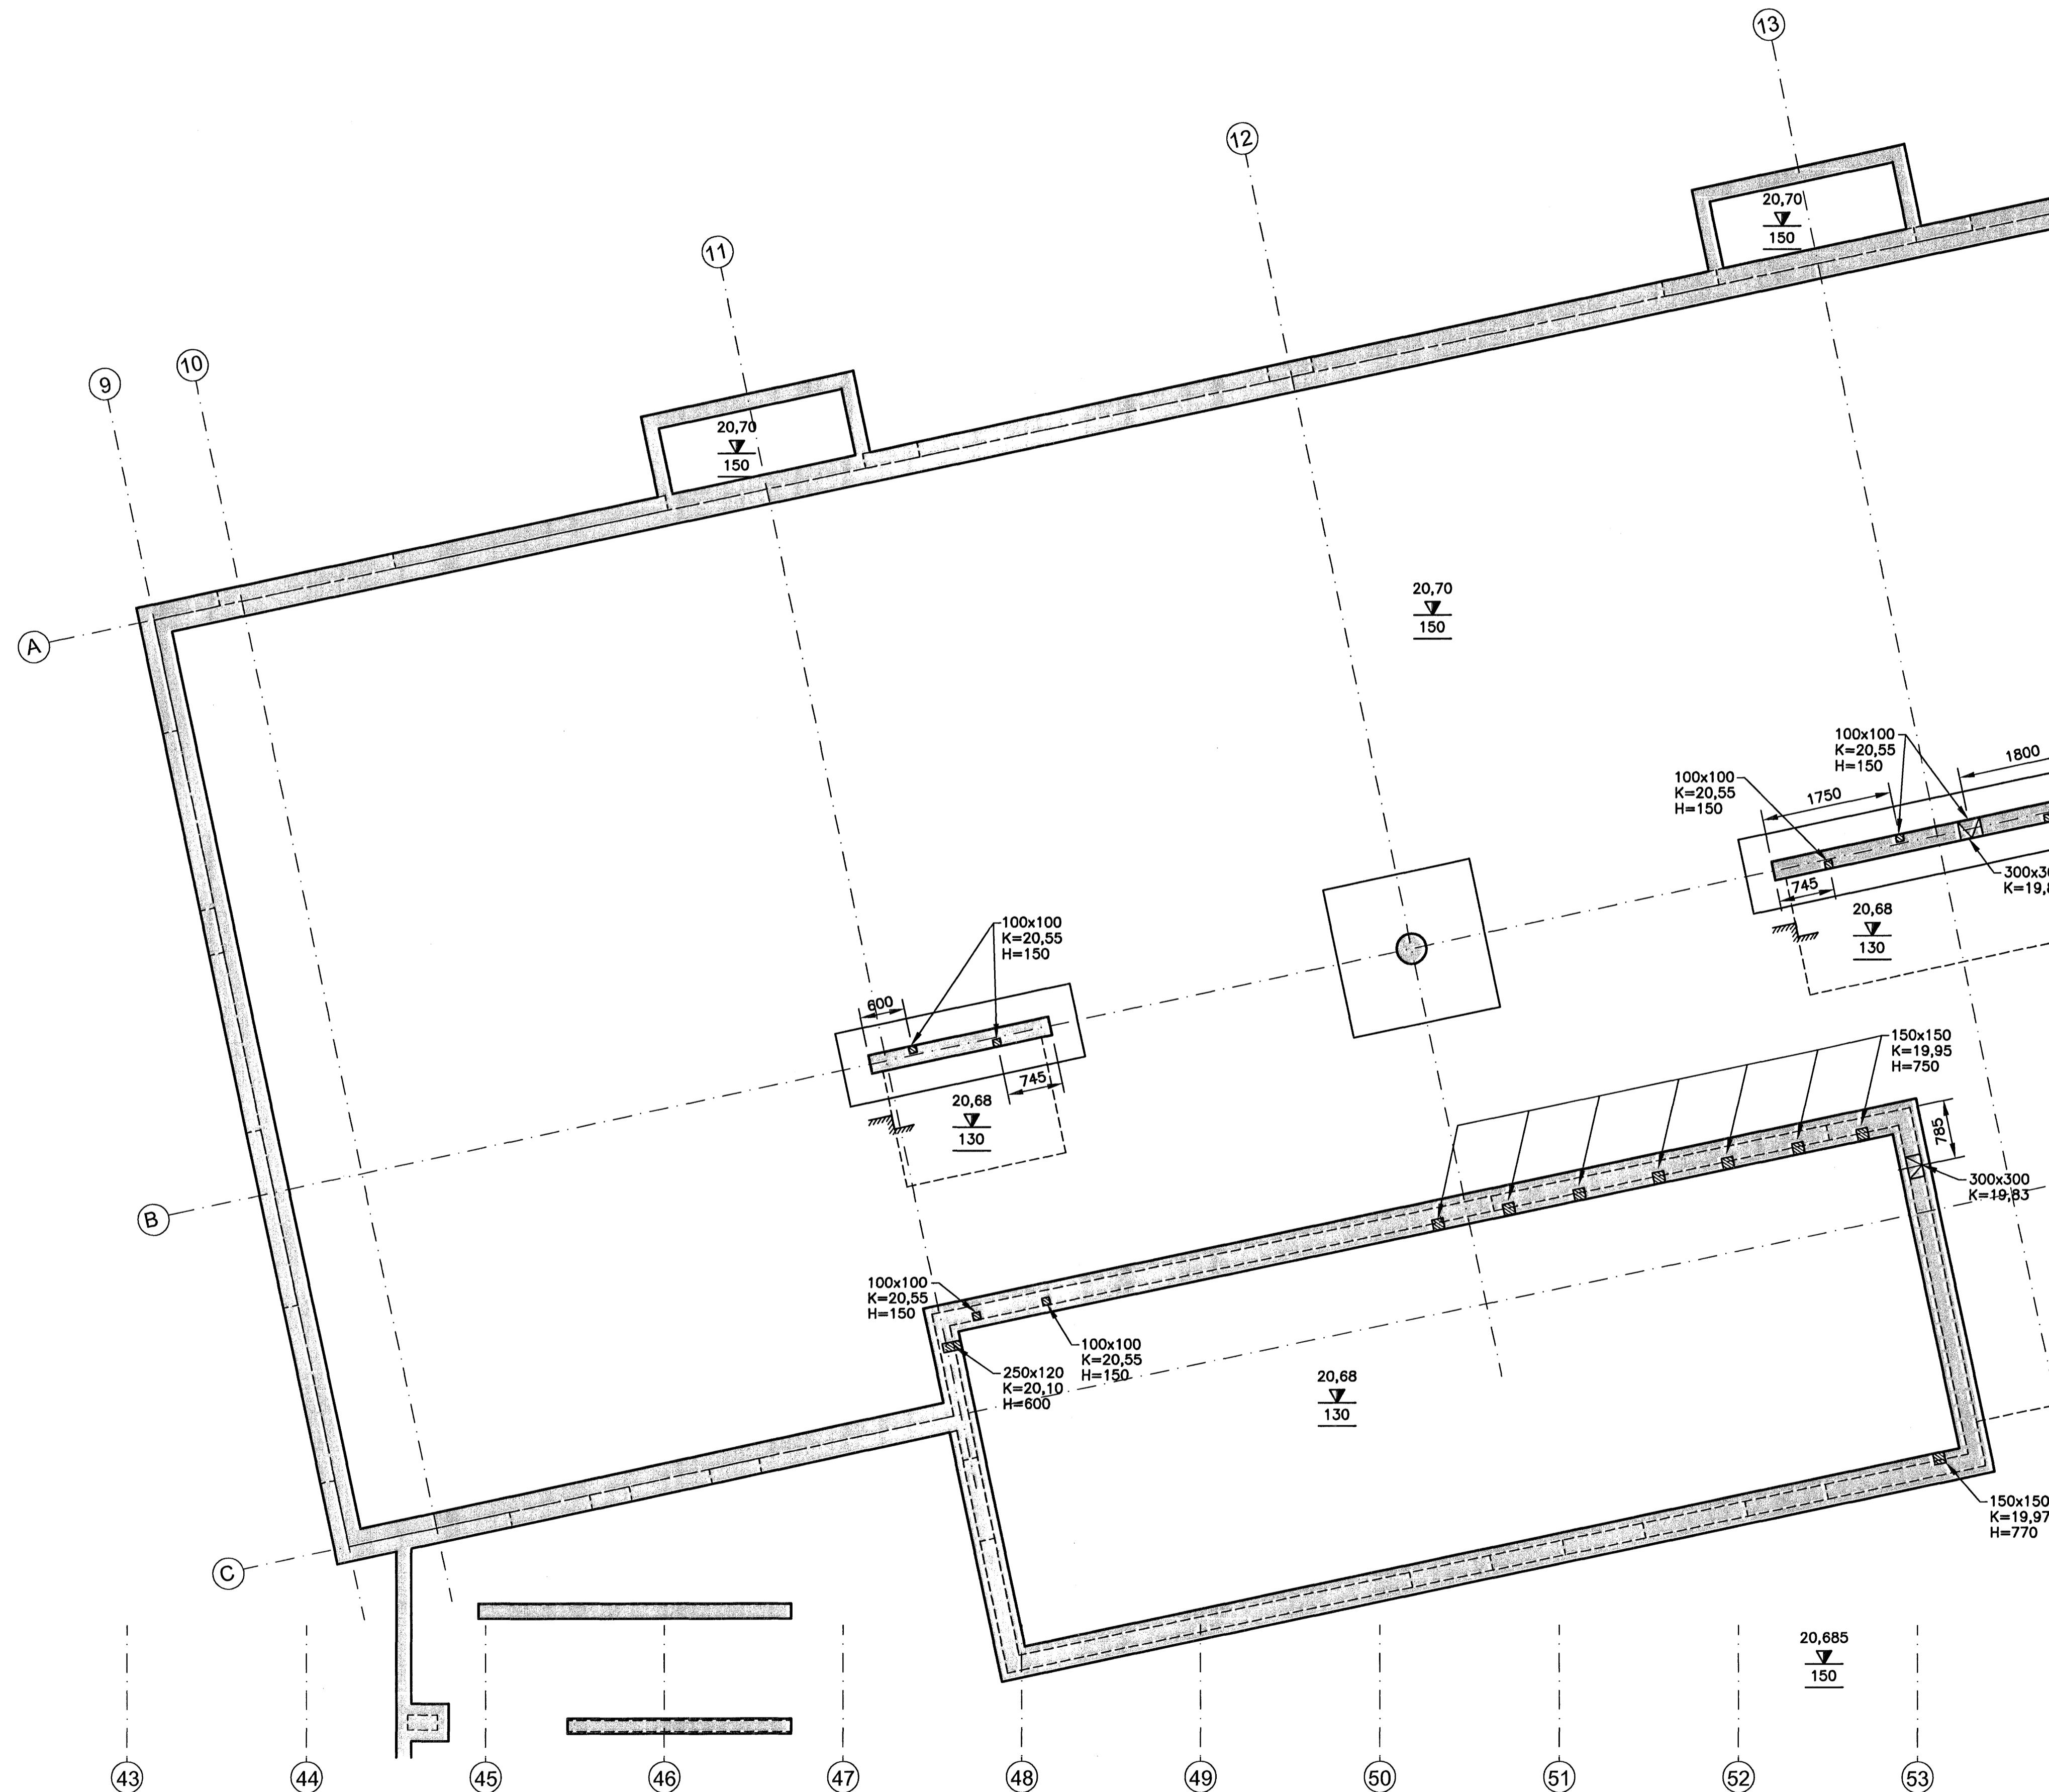

SKÝRINGAR:

- A x B B MERKIR GAT Í PLÖTU STÆRD Amm x Bmm
 - RAUF Í SÖKKUL EDA VEGG Amm DJÓPA OG Bmm BREIDA NEDRI BRÓN Í KÓTA 10,00m OG HÆD 1000mm
 - A x B GAT Í SÖKKUL EDA VEGG, Amm BREITT OG Bmm Á HÆD NEDRI BRÓN Í KÓTA 10,00m
 - VL AD GAT SÉ FAST VID LOFT
- ÖLL ÖNEFND MÁL ERU Í mm

MKV. 1

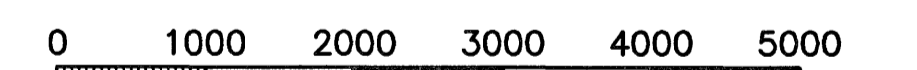

1:50 (I A1) mm

ÖLL AÑOT OG AFRITUN TEIKNINGAR, AD HLUTA EDA HEILD, ER HÁÐ SKRIFLEGU LEYTI HÖNNUNAR.

HÖNNUN

GRENSÁSVEGI 1 108 REYKJAVÍK SÍMI: 510 4000 FAX: 510 4001
VEFFANG: www.honnun.is NETFANG: honnun@honnun.is

HEITI VERKS:

HRAUNVALLASKÓLI 2. ÁF.
DREKAVELLIR 9, HAFNARFIRÐI

HEITI TEIKNINGAR:

GATAPLAN:
UNDIRSTÖÐUR
GRUNNMYND

MÉL:	TEIKNAR:	LS	GEYMSLUNÚMÉR:	WNR:	3.151.218
HAUNAVD:	TYRFARD:	JGG	MKV:	NR. TEIKNINGAR:	1:50
DAGS. UNDIRSKRIFTAR:	NAFN OG KT. HÖNNUNAR:	HÖNNUN hf	430572-0169	B2-914	
UNDIRSKRIFT HÖNNUNAR:		<i>[Signature]</i>		ÓTGÁFA:	B1

GRUNNMYND
MKV. 1