



Samþykkt þann  
28 FEB. 2007  
Byggingafulltrúinn í Hafnarfirði  
F.h. Sigurbjartur Halldórsson

ÓTGÁFUERILL			
NÚMÉR	DAGS	SKÝRINGAR	HAUNAD
B1	25.10.2006	BYGGINGARTEIKNING	HÖÖ
DAGS. UNDRISKRIFAR:		NAFN OG KT. SAMRÆMINGARHÖNNUNAR:	
UNDRISKRIF SAMRÆMINGARHÖNNUNAR:			

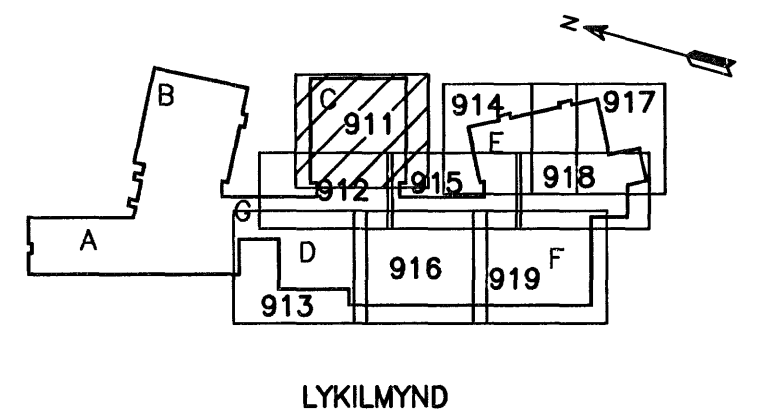

- SKÝRINGAR:**
- A x B B MERKIR GAT Í PLÖTU STÆRD Amm x Bmm
  - RAUF Í SÖKKUL EDA VEGG Amm DJÚPA OG Bmm BREIDA NEDRI BRÚN Í KÓTA 10,00m OG HÆD 1000mm
  - A x B K=10,00 H=1000 GAT Í SÖKKUL EDA VEGG, Amm BREITT OG Bmm Á HÆD NEDRI BRÚN Í KÓTA 10,00m
  - VL AD GAT SÉ FAST VID LOFT ÖLL ÖNEFND MÁL ERU Í mm

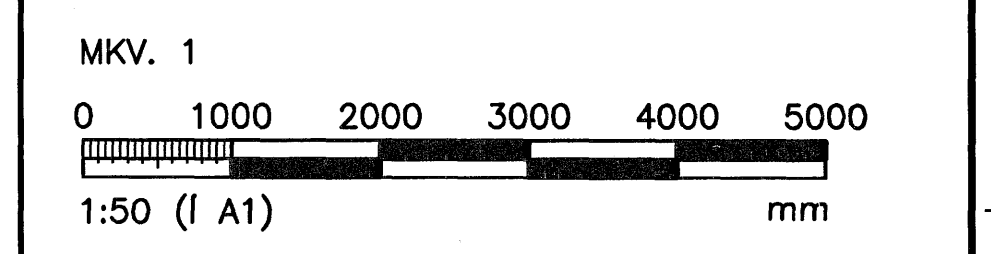

ÖLL AFNOT OG AFREITUN TEIKNINGAR, AD HLUTA EDA HEILD, ER HÁÐ SKRIFLEGU LEYTI HÖFUNDA.

**HÖNNUN**  
GRENSÁSVEGI 1 108 REYKJAVÍK SÍMI: 510 4000 FAX: 510 4001  
VEFFANG: www.honnun.is NETFANG: honnun@honnun.is

HEITI VERKS:  
**HRAUNVALLASKÓLI 2. ÁF.**  
DREKAVELLIR 9, HAFNARFIRÐI

HEITI TEIKNINGAR:  
GÁTAPLAN:  
UNDIRSTÖÐUR  
GRUNNMYND

MILT:	TEIKNAR:	LS	GETMSLUNUMER:	VNR:	3.151.218
HAUNAD:	YFRFARID:	JGG	MVA:	NR. TEIKNINGAR:	
DAGS. UNDRISKRIFAR:	NAFN OG KT. HÖNNUNAR:	HÖNNUN hf	430572-0169	<b>B2-911</b>	
UNDRISKRIF HÖNNUNAR:	ÓTGÁFA:			B1	

GRUNNMYND  
MKV. 1