


GRUNNMYND
MKV. 1

ÚTGÁFUFRILL			
NÚMÉR:	DAGI:	SKÝRINGAR:	HANNAÐ:
B1	10.10.2006	BYGGINGARTEIKNING	HÖÖ
B2	10.01.2007	MÁLSETNINGAR LAGFERÐAR	HÖÖ


DAGS. UNDRSKRIFTAR: NAFN OG KT. SAMRÆMINGARHÖNDLUGAR:
UNDRSKRIFT SAMRÆMINGARHÖNDLUGAR:

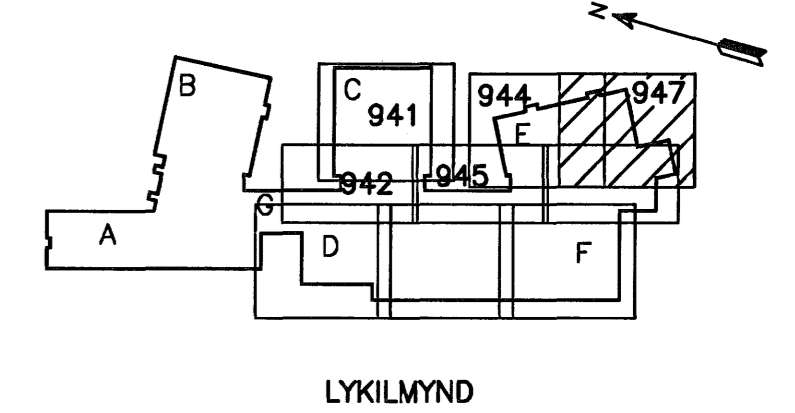

Samþykkt þann
28 FEB. 2007
Byggingafræðingur í Hafnarfirði
Eh. Sigurbjartur Halldórsson

SKÝRINGAR:

- A x B B MERKIR GAT Í PLÖTU
A STÆRD Amm x Bmm
- RAUF Í SÖKKUL EDA VEGG
Amm DJÚPA OG Bmm
BREIDA NEDRI BRÚN Í
A x B K=10,00 H=1000 KÓTA 10,00m OG HÆÐ 1000mm
- GAT Í SÖKKUL EDA VEGG,
Amm BREITT OG Bmm Á HÆÐ
A x B K=10,00 NEDRI BRÚN Í KÓTA 10,00m
- VL AD GAT SÉ FAST VID LOFT
ÖLL ÓNEFND MÁL ERU í mm

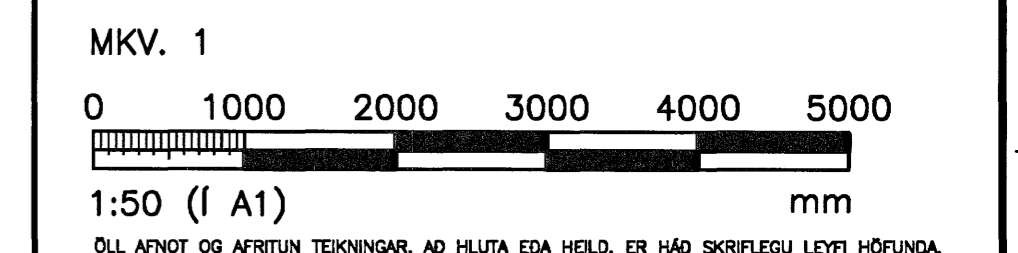

I HÖNNUN

GRENSÁSVEGI 1 108 REYKJAVÍK Sími: 510 4000 FAX: 510 4001
VEFFANG: www.honnun.is NETFANG: honnun@honnun.is

HEITI VERKS:
HRAUNVALLASKÓLI 2. ÁF.
DREKAVELLIR 9, HAFNARFIRÐI

HEITI TEIKNINGAR:
GATAPLAN:
3. HÆÐ, GRUNNMYND
VEGGIR OG LOFTPLATA

MÁLT:	TEIKNAD:	LS	GEYMSLUNÚMÉR:	VNR:
HANNAÐ:	YFIRFARAD:	JGG	MKV:	3.151.218
DAGS. UNDRSKRIFTAR:	NAFN OG KT. HÖNNUGAR:	HÖNNUN hf	430572-0169	NR. TEIKNINGAR:
10. Jan. 2007				B2-947
UNDRSKRIFT HÖNNUGAR:				ÚTGÁFA:
				B2