


GRUNNMYND  
MKV. 1

ÓTGÁFUFERILL			
NR.	DAGS	SKÝRINGAR	HANNAÐ
B1	10.10.2006	BYGGINGARTEIKNING	HÓÓ
B2	10.01.2007	MÁLSETNINGAR LAGFERÐAR	HÓÓ


DAGS. UNDRSKRIFTAR: NAFN OG KT. SAMRÆMINGARHÖNDLADAR:  
UNDRSKRIFT SAMRÆMINGARHÖNDLADAR: *[Signature]*

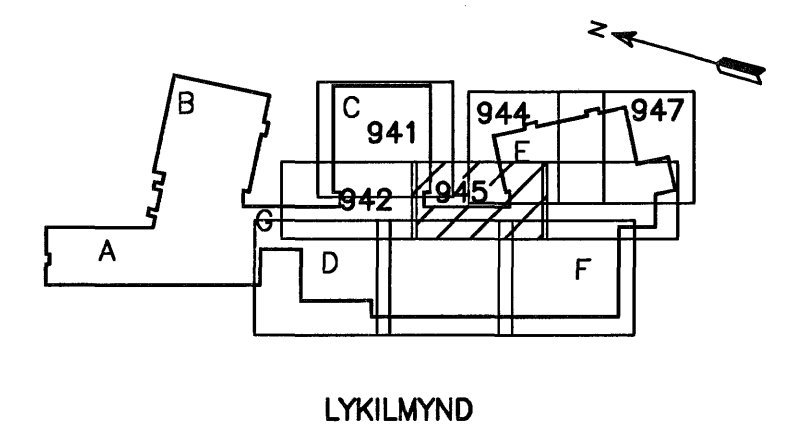

Samþykkt þann  
28 FEB. 2007  
Byggingafultrúinn í Hafnarfirði  
F.h. Sigurbjartur Halldórsson

**SKÝRINGAR:**

- A x B B MERKIR GAT Í PLÖTU  
A STÆRD Amm x Bmm
- RAUF Í SÖKKUL EDA VEGG  
Amm DJÚPA OG Bmm  
BREIDA NEDRI BRÚN Í  
KÓTA 10,00m OG HÆÐ 1000mm
- A x B K=10,00  
H=1000 GAT Í SÖKKUL EDA VEGG,  
Amm BREITT OG Bmm Á HÆÐ  
NEDRI BRÚN Í KÓTA 10,00m
- VL AD GAT SÉ FAST VID LOFT  
ÖLL ÓNEFND MÁL ERU í mm

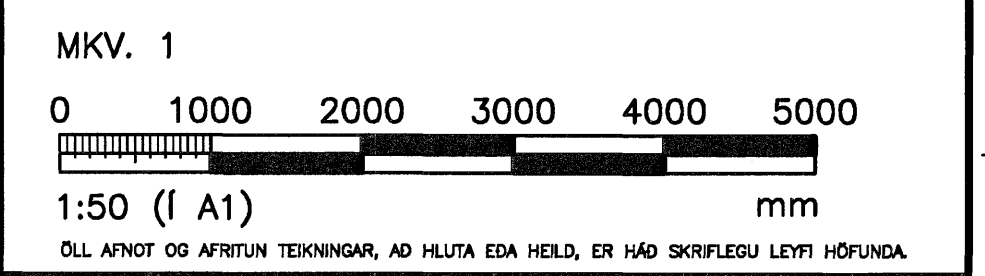

**HÖNNUN**

GRENSÁSVEGI 1 108 REYKJAVÍK SIMI: 510 4000 FAX: 510 4001  
VEFFANG: www.honnun.is NETFANG: honnun@honnun.is

HEITI VERKS:  
**HRAUNVALLASKÓLI 2. ÁF.**  
DREKAVELLIR 9, HAFNARFIRÐI

HEITI TEIKNINGAR:  
GATAPLAN:  
3. HÆÐ, GRUNNMYND  
VEGGIR OG LOFTPLATA

MÁLT:	TEIKNAD:	LS	GEYMSLUNÚMÉR:	VNR:	3.151.218
HANNAÐ:	PG	YFRIFAR:	JGG	MKV:	1:50
DAGS. UNDRSKRIFTAR:	10. Jan. 2007	NAFN OG KT. HÖNDLADAR:	HÖNNUN hf	430572-0169	<b>B2-945</b>
UNDRSKRIFT HÖNDLADAR:	<i>[Signature]</i>	KT.:	110658-6489	ÓTGÁFA:	<b>B2</b>