


GRUNNMYND
MKV. 1

ÓTGÁFUERILL			
NÚMÉR	DAGS	SKÝRINGAR	HANNAÐ
B1	10.10.2006	BYGGINGARTEIKNING	HÖG
B2	10.01.2007	MÁLSETNINGAR LAGFERÐAR	HÖG

DAGS. UNDRISKRIFAR: NAFN OG KT. SAMRÁÐINGARHÖNNUNGAR:
UNDRISKRIF SAMRÁÐINGARHÖNNUNGAR: *[Signature]*

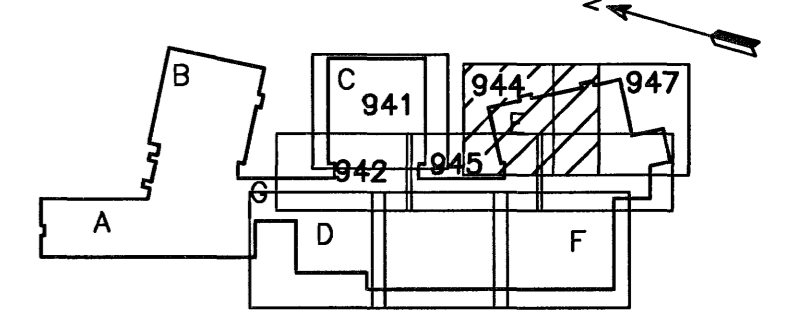


LYKILMYND

Samþykkt þann
28 FEB. 2007

Byggingafræðingur / Hafnarfirði
Eh. Sigurbjartur Halldórsson

SKÝRINGAR:

- A x B B MERKIR GAT Í PLÖTU
A STÆRD Amm x Bmm
 - RAUF Í SÖKKUL EDA VEGG
Amm DJÚPA OG Bmm
BREIDA NEDRI BRÚN Í
KÓTA 10,00m OG HÆÐ 1000mm
 - A x B GAT Í SÖKKUL EDA VEGG,
Amm BREITT OG Bmm Á HÆÐ
NEDRI BRÚN Í KÓTA 10,00m
 - VL AD GAT SÉ FAST VÍD LOFT
- ÖLL ÓNEFND MÁL ERU í mm

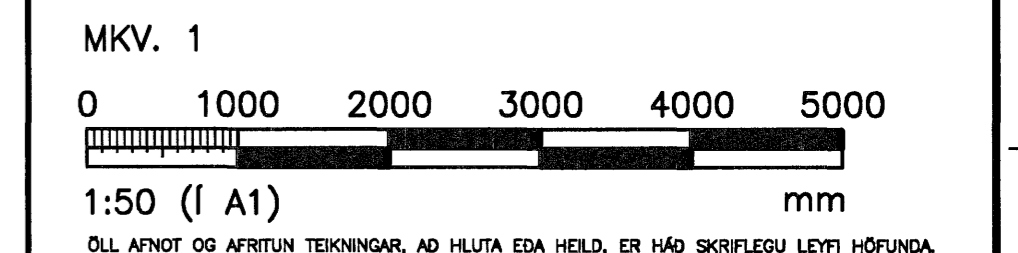

HÖNNUN
GRENSÁSVEGI 1 108 REYKJAVÍK SÍMI: 510 4000 FAX: 510 4001
VEFFANG: www.honnun.is NETFANG: honnun@honnun.is

HEITI VERKS:
HRAUNVALLASKÓLI 2. ÁF.
DREKAVELLIR 9, HAFNARFIRÐI

HEITI TEIKNINGAR:
GATAPLAN:
3. HÆÐ, GRUNNMYND
VEGGIR OG LOFTPLATA

MÆLI:	TEIKNAR:	LS	GEYMSLUNUMER:	VNR:	3.151.218
HANNAÐ:	YFIRFAR:	JGG	MKV:	NR. TEIKNINGAR:	
DAGS. UNDRISKRIFAR:	NAFN OG KT. HÖNNUNGAR:	HÖNNUN hf	430572-0189	B2-944	
UNDRISKRIF HÖNNUNGAR:	ÓTGÁFA:			B2	