


ÓTGÁFUERILL

NÚMÉR	DAGS	SKÝRINGAR	HANNAÐ
B1	10.10.2006	BYGGINGARTEIKNING	HÓÓ
B2	10.01.2007	MÁLSETNINGAR LAGFÆRDAR	HÓÓ


DAGS. UNDRSKRIFTAR: NAFN OG KT. SAMRÉMINGARHÖNNUNAR:
 UNDRSKRIFT SAMRÉMINGARHÖNNUNAR: *[Signature]*

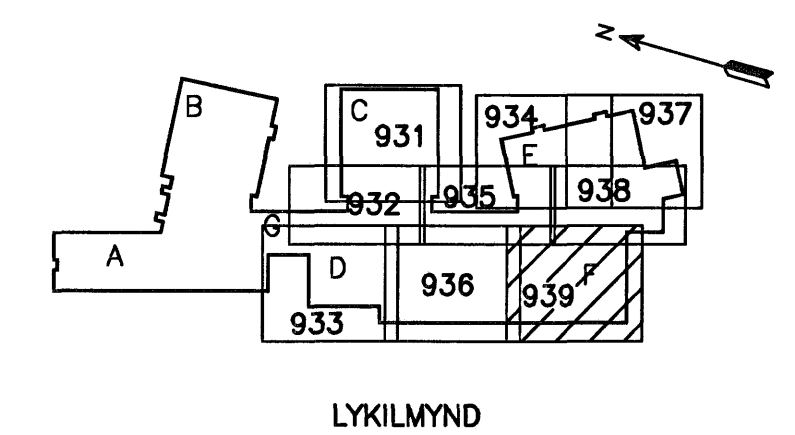

Samþykkt þann
 28 FEB. 2007
 Byggingafulltrúinn í Hafnarfirði
 E.h. Sigurbjartur Halldórsson

SKÝRINGAR:

- A x B B MERKIR GAT Í PLÖTU
A STÆRD Amm x Bmm
- RAUF Í SÖKKUL EDA VEGG
Amm DJÚPA OG Bmm
BREIDA NEDRI BRÚN Í
A x B KÓTA 10,00m OG HÆÐ 1000mm
K=10,00
- GAT Í SÖKKUL EDA VEGG,
Amm BREITT OG Bmm Á HÆÐ
A x B NEDRI BRÚN Í KÓTA 10,00m
K=10,00
- VL AD GAT SÉ FAST VID LOFT
ÖLL ÓNEFND MÁL ERU Í mm

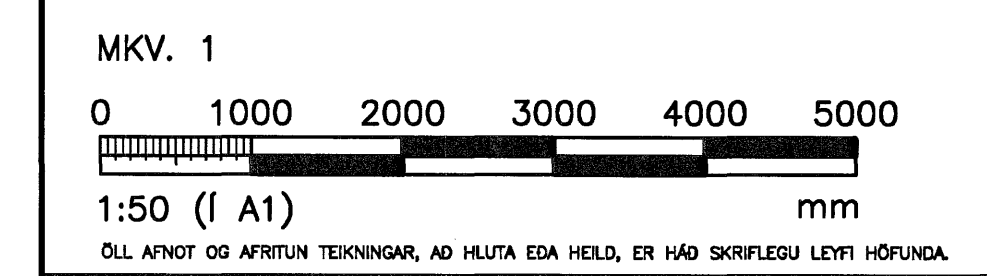

HÖNNUN

GRENSÁSVEGI 1 108 REYKJAVÍK SIMI: 510 4000 FAX: 510 4001
 VEFANG: www.honnun.is NETFANG: honnun@honnun.is

HEITI VERKS:
HRAUNVALLASKÓLI 2. ÁF.
DREKAVELLIR 9, HAFNARFIRÐI

HEITI TEIKNINGAR:
GATAPLAN:
2. HÆÐ, GRUNNMYND
VEGGIR OG LOFTPLATA

MÁL:	TEIKNAR:	GEYMSLUNÚMÉR:	VNR:
	LS		3.151.218
HANNAÐ:	YFRFAR:	MKV:	NR. TEIKNINGAR:
HÓÓ/BÍÓ/PE	JCG	1:50	
DAGS. UNDRSKRIFTAR:	NAFN OG KT. HÖNNUNAR:		B2-938
10. Jan. 2007	HÖNNUN hf	430572-0169	
UNDRSKRIFT HÖNNUNAR:			ÓTGÁFA:
<i>[Signature]</i>			B2

GRUNNMYND
MKV. 1