


GRUNNMYND  
MKV. 1

ÚTGÁFUFRILL			
NÚMÉR:	DAGS:	SKÝRINGAR:	HANNAÐ:
B1	10.10.2006	BYGGINGARTEIKNING	HÖÖ
B2	10.01.2007	MÁLSETNINGAR LAGFERÐAR	HÖÖ

DAGS, UNDRISKRIFTAR:      NAFN OG KT. SAMRÆMINGARHÖNNUNAR:

UNDRISKRIFT SAMRÆMINGARHÖNNUNAR: *[Signature]*

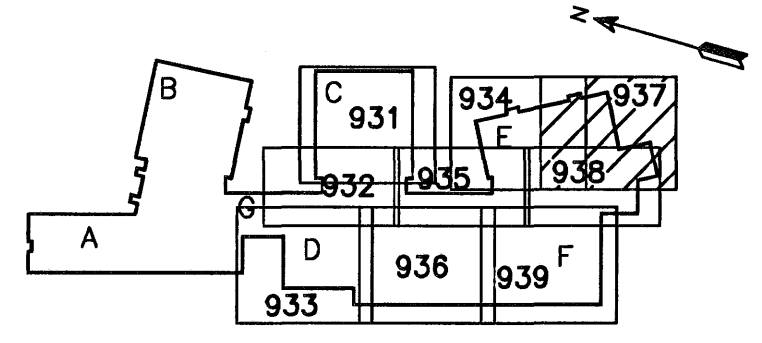

LYKILMYND

Samþykkt þann  
28 FEB. 2007

Byggingafulltrúinn í Hafnarfirði  
F.h. Sigurbjartur Halldórsson

SKÝRINGAR:

- A x B B MERKIR GAT Í PLÖTU  
A STÆRD Amm x Bmm
  - RAUF Í SÖKKUL EDA VEGG  
Amm DJÚPA OG Bmm
  - A x B BREIDA NEDRI BRÚN Í  
K=10,00 KÓTA 10,00m OG HÆÐ 1000mm  
H=1000
  - A x B GAT Í SÖKKUL EDA VEGG,  
K=10,00 Amm BREITT OG Bmm Á HÆÐ  
NEDRI BRÚN Í KÓTA 10,00m
  - VL AD GAT SÉ FAST VÍÐ LOFT
- ÖLL ÓNEFND MÁL ERU Í mm

MKV. 1



1:50 (f A1) mm

ÖLL AFNOT OG AFRITUN TEIKNINGAR, AD HILUTA EDA HEILD, ER HÁÐ SKRIFLEGGU LEYVI HÖFUNDA.

**HÖNNUN**

GRENSÁSVEGI 1 108 REYKJAVÍK Sími: 510 4000 Fax: 510 4001  
VEFFANG: www.honnun.is NETFANG: honnun@honnun.is

HEITI VERKS:

**HRAUNVALLASKÓLI 2. ÁF.**  
**DREKAVELLIR 9, HAFNARFIRÐI**

HEITI TEIKNINGAR:

**GATAPLAN:**  
**2. HÆÐ, GRUNNMYND**  
**VEGGIR OG LOFTPLATA**

MÁL:	TEIKNAD:	LS	GEYMSLUNÚMÉR:	VNR:	3.151.218
HANNAÐ:	HÖÖ/BIO/PB	YFRIFARÐ:	JGG	MKV:	1:50
DAGS, UNDRISKRIFTAR:	10. Jan. 2007	NAFN OG KT. HÖNNUNAR:	HÖNNUN hf	430572-0169	<b>B2-937</b>
UNDRISKRIFT HÖNNUNAR:	<i>[Signature]</i>	KT. 110658-6489	ÚTGÁFA:	<b>B2</b>	