


GRUNNMYND  
MKV. 1

ÓTGÁFUERILL			
NR.	DAGS	SKÝRINGAR	MANNA
B1	10.10.2006	BYGGINGARTEIKNING	HÓÓ
B2	10.01.2007	MÁLSETNINGAR LAGFÆRDAR	HÓÓ

DAGS. UNDRSKRIFTAR: NAFN OG KT. SAMREINGARHÖNNUNAR:  
UNDRSKRIFT SAMREINGARHÖNNUNAR: *[Signature]*

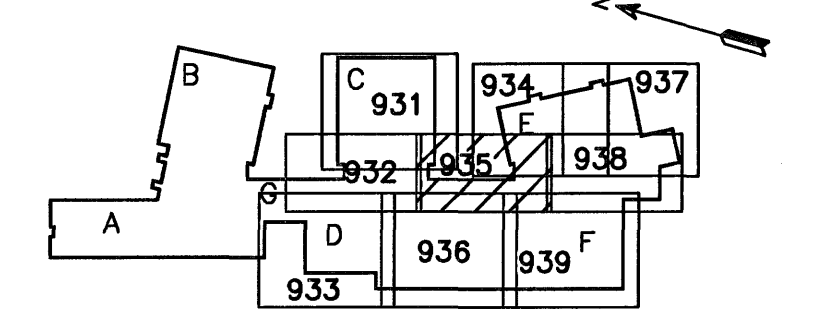


Samþykkt þann  
28 FEB. 2007

Byggingafræðingur í Hafnarfirði  
F.h. Sigurbjartur Halldórsson

SKÝRINGAR:

- A x B B MERKIR GAT Í PLÖTU  
A STÆRD Amm x Bmm
- A x B RAUF Í SÖKKUL EDA VEGG  
Amm DJÚPA OG Bmm  
BREIDA NEDRI BRÓN Í  
KÓTA 10,00m OG HÆD 1000mm
- A x B GAT Í SÖKKUL EDA VEGG,  
Amm BREITT OG Bmm Á HÆD  
NEDRI BRÓN Í KÓTA 10,00m
- VL AD GAT SÉ FAST VID LOFT  
ÖLL ÓNEFND MÁL ERU Í mm

MKV. 1

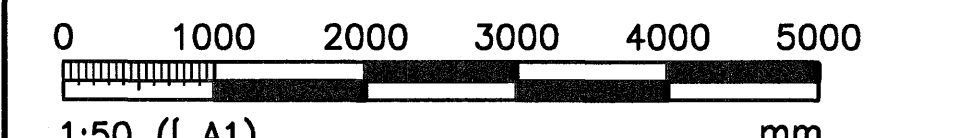

ÖLL AFNÖT OG AFRTUN TEIKNINGAR, AD HLUTA EDA HEILD, ER HÁÐ SKRIFLEGU LEYFI HÖFNUNAR.

**HÖNNUN**

GRENSÁSVEGI 1 108 REYKJAVÍK SÍMI: 510 4000 FAX: 510 4001  
VEFFANG: www.honnun.is NETFANG: honnun@honnun.is

HEITI VERKS:  
**HRAUNVALLASKÓLI 2. ÁF.**  
**DREKAVELLIR 9, HAFNARFIRÐI**

HEITI TEIKNINGAR:  
**GATAPLAN:**  
2. HÆD, GRUNNMYND  
VEGGIR OG LOFTPLATA

MÁL:	TEIKNAR:	LS	GEYMSLUNÖMUR:	VNR:	3.151.218
MANNA:	HÓÓ/BIO/PB	YFRFARAR:	JGG	MKV:	1:50
DAGS. UNDRSKRIFTAR:	10. Jan. 2007	NAFN OG KT. HÖNNUNAR:	HÖNNUN hf	430572-0169	<b>B2-935</b>
UNDRSKRIFT HÖNNUNAR:	<i>[Signature]</i>	HÖNNUNAR-KT.	110658-6489	ÓTGÁFA:	<b>B2</b>