


ÓTGÁFUERILL

NR.	DAGS	SKYRINGAR	MANNA
B1	10.10.2006	BYGGINGARTEIKNING	HÓÓ
B2	10.01.2007	MÁLSETNINGAR LAGFERÐAR	HÓÓ

DAGS. UNDRISKRIFTAR: NAFN OG KT. SAMRÆMINGARHÖNNUDAR:
 UNDRISKRIFT SAMRÆMINGARHÖNNUDAR: *[Signature]*

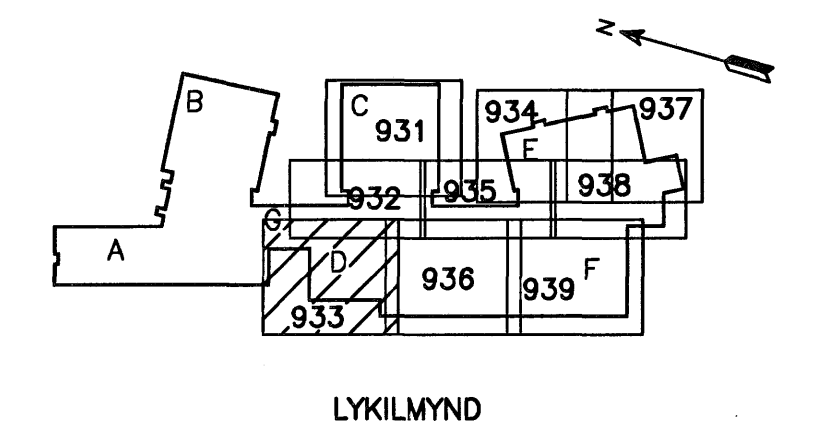


Samþykkt þann
 28 FEB. 2007
 Byggingafultrúinn í Hafnarfirði
 F.h. Sigurbjartur Halldósson

SKYRINGAR:

- A x B B MERKIR GAT Í PLÖTU
A STÆRD Amm x Bmm
- RAUF Í SÖKKUL EDA VEGG
Amm DJÓPA OG Bmm
BREIDA NEDRI BRÚN Í
K=10,00
H=1000
- GAT Í SÖKKUL EDA VEGG,
Amm BREITT OG Bmm Á HÆD
NEDRI BRÚN Í KÓTA 10,00m
- VL AD GAT SÉ FAST VID LOFT

ÖLL ÓNEFND MÁL ERU Í mm

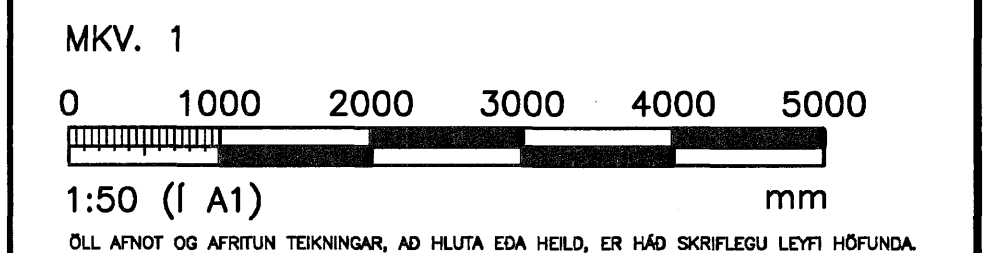

HÖNNUN
 GRENSASVEGI 1 108 REYKJAVÍK SIM: 510 4000 FAX: 510 4001
 VEFANG: www.honnun.is NETFANG: honnun@honnun.is

HETT VERRS:
HRAUNVALLASKÓLI 2. ÁF.
DREKAVELLIR 9, HAFNARFIRÐI

HETT TEIKNINGAR:
GATAPLAN:
2. HÆD, GRUNNMYND
VEGGIR OG LOFTPLATA

MALT:	TEIKNAR:	LS	GEYMSLUNGUMER:	YNR:	3.151.218
HANNAÐ:	YFIRFARÐ:	JGG	MKV:	NR. TEIKNINGAR:	
HÓÓ/BÍO/PB			1:50		
DAGS. UNDRISKRIFTAR:	NAFN OG KT. HÖNNUDAR:			B2-933	
10. Jan. 2007	HÖNNUN hf	430572-0169			
UNDRISKRIFT HÖNNUDAR:	ÓTGÁFA:			B2	
<i>[Signature]</i>					

GRUNNMYND
MKV. 1