


GRUNNMYND  
MKV. 1


ÓTGÁFUFRILL			
NÚMÉR:	DAGS:	SKÝRINGAR:	HANNAÐ:
B1	10.10.2006	BYGGINGARTEIKNING	HÖÖ
B2	10.01.2007	MÁLSETNINGUM BETT VID OG LAGADAR	HÖÖ
DAGS. UNDRISKRIFTAR:		NAFN OG KT. SAMRÁMINGARHÖNNUÐAR:	
UNDRISKRIFT SAMRÁMINGARHÖNNUÐAR:			

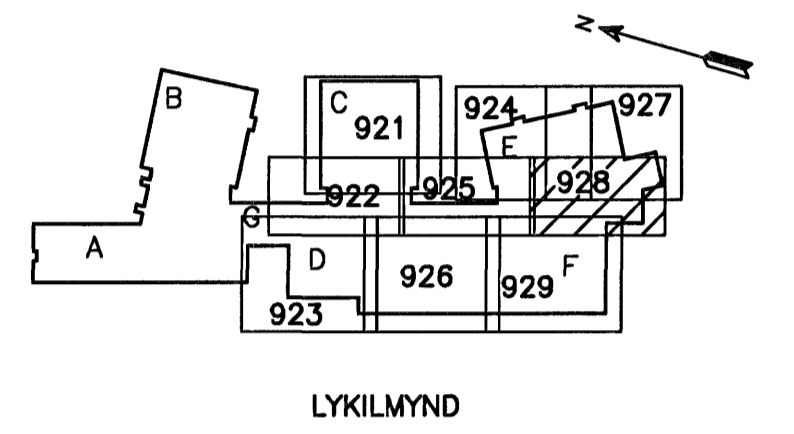

Samþykkt þann  
28 FEB. 2007  
Byggingafrúnn í Hafnarfirði  
F.h. Sigurbjartur Halldórsson

**SKÝRINGAR:**

A x B		B	MERKIR	GAT Í PLÖTU
		A		STÆRD Amm x Bmm
A x B				RAUF Í SÖKKUL EDA VEGG
K=10,00				Amm DJÓPA OG Bmm
H=1000				BREIDA NEDRI BRÓN Í
				KÓTA 10,00m OG HÆÐ 1000mm
A x B				GAT Í SÖKKUL EDA VEGG,
K=10,00				Amm BREITT OG Bmm Á HÆÐ
				NEDRI BRÓN Í KÓTA 10,00m
			VL	AD GAT SÉ FAST VID LOFT
				ÖLL ÖNEFND MÁL ERU Í mm

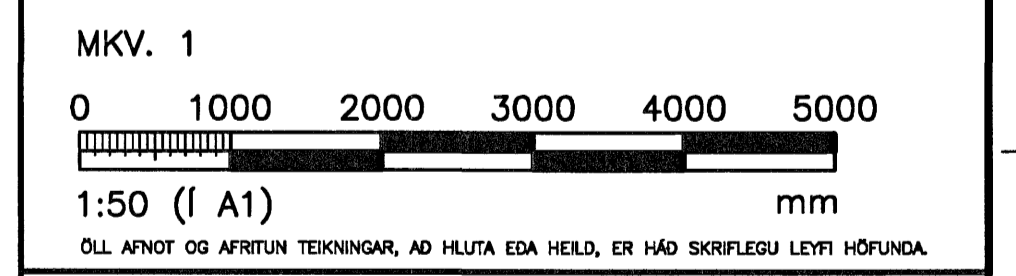

**HÖNNUN**  
GRENSÁSVEGI 1 108 REYKJAVÍK SÍMI: 510 4000 FAX: 510 4001  
VEFFANG: www.honnun.is NETFANG: honnun@honnun.is

HEITI VERKS:  
**HRAUNVALLASKÓLI 2. ÁF.**  
**DREKAVELLIR 9, HAFNARFIRÐI**

HEITI TEIKNINGAR:  
**GATAPLAN:**  
1. HÆÐ, GRUNNMYND  
VEGGIR OG LOFTPLATA

MÁLT:	TEIKNAD:	QTYMSLUNGNER:	VNR:
	LS		3.151.218
HANNAÐ:	YFRFARÐ:	MKV:	NR. TEIKNINGAR:
HÖÖ/BIO/PB	JGG	1:50	
DAGS. UNDRISKRIFTAR:	NAFN OG KT. HÖNNUÐAR:		<b>B2-928</b>
10. Jan. 2007	HÖNNUN hf	430572-0189	
UNDRISKRIFT HÖNNUÐAR:	ÓTGÁFA:		<b>B2</b>