


**ÓTGÁFUERILL**


NÚMÉR:	DAGS:	SKÝRINGAR:	HAUNN:
B1	10.10.2006	BYGGINGARTEIKNING	HÖÖ
B2	10.01.2007	MÁLSETTINGUM BÉTT VID OG LAGADAR	HÖÖ

DAGS. UNDRSKRIFTAR: NAFN OG KT. SAMRÆMINGARHÖNNUNAR:  
 UNDRSKRIFT SAMRÆMINGARHÖNNUNAR: *[Signature]*

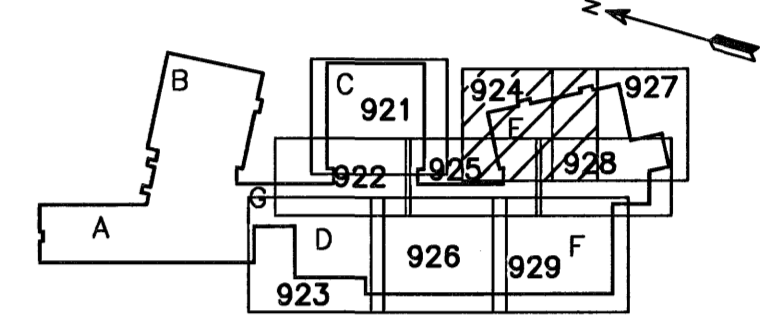

Samþykkt þann  
 28 FEB. 2007  
 Byggingafulltrúinn í Hafnarfirði  
 E.h. Sigurbjartur Halldórsson

- SKÝRINGAR:**
- A x B B MERKIR GAT Í PLÖTU STERD Amm x Bmm
  - RAUF Í SÖKKUL EDA VEGG Amm DJÓPA OG Bmm BREIDA NEDRI BRÓN Í KÓTA 10,00m OG HÆD 1000mm
  - A x B GAT Í SÖKKUL EDA VEGG, Amm BREITT OG Bmm Á HÆD NEDRI BRÓN Í KÓTA 10,00m
  - VL AD GAT SÉ FAST VID LOFT
- ÓLL ÓNEFND MÁL ERU Í mm

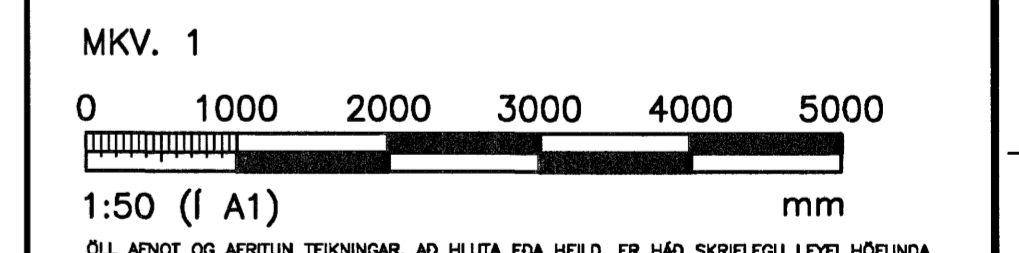

**HÖNNUN**

GRENASÁVEGI 1 108 REYKJAVÍK Sími: 510 4000 FAX: 510 4001  
 VEFFANG: www.honnun.is NETFANG: honnun@honnun.is

HEITI VERKS:  
**HRAUNVALLASKÓLI 2. ÁF.**  
 DREKAVELLIR 9, HAFNARFIRÐI

HEITI TEIKNINGAR:  
 GATAPLAN:  
 1. HÆD, GRUNNMYND  
 VEGGIR OG LOFTPLATA

MÁL:	TEIKNAR:	LS	GETISLUNUMER:	VNR:
HAUNN:	YFRFAR:	JGG	MKV:	3.151.218
DAGS. UNDRSKRIFTAR:	NAFN OG KT. HÖNNUNAR:	HÖNNUN hf	430572-0169	<b>B2-924</b>
UNDRSKRIFT HÖNNUNAR:	ÓTGÁFA:			<b>B2</b>

2. AFANGI  
 3. AFANGI

**GRUNNMYND**  
 MKV. 1