


GRUNNMYND
MKV. 1

ÓTGÁFUERILL			
NÚMÉR:	DAGS:	SKÝRINGAR:	HANNAÐ:
B1	10.10.2006	BYGGINGARTEIKNING	HÓÓ
B2	04.12.2006	MÁLSETNINGUM BETT VID OG KÓTUM BREYTT	HÓÓ


DAGS. UNDRSKRIFTAR: NAFN OG KT. SAMRÆMINGARHÖNNUNGAR:
UNDRSKRIFT SAMRÆMINGARHÖNNUNGAR: *[Signature]*

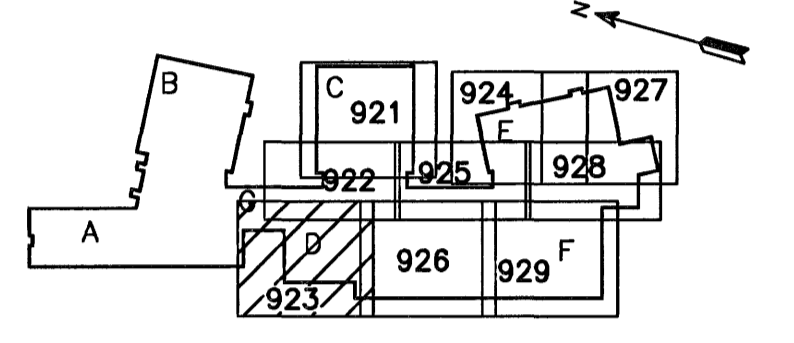

Samþykkt þann
28 FEB. 2007
Byggingaálfurdráttur í Hafnarfirði
Eh. Sigurbjartur Halldórsson

SKÝRINGAR:

- A x B B MERKIR A GAT Í PLÖTU STÆRD Amm x Bmm
- RAUF Í SÖKKUL EDA VEGG Amm DJÚPA OG Bmm BREIDA NEDRI BRÚN Í KÓTA 10,00m OG HÆÐ 1000mm
- A x B K=10,00 H=1000 GAT Í SÖKKUL EDA VEGG, Amm BREITT OG Bmm Á HÆÐ NEDRI BRÚN Í KÓTA 10,00m
- A x B K=10,00 VL AD GAT SÉ FAST VID LOFT ÖLL ÓNEFND MÁL ERU Í mm

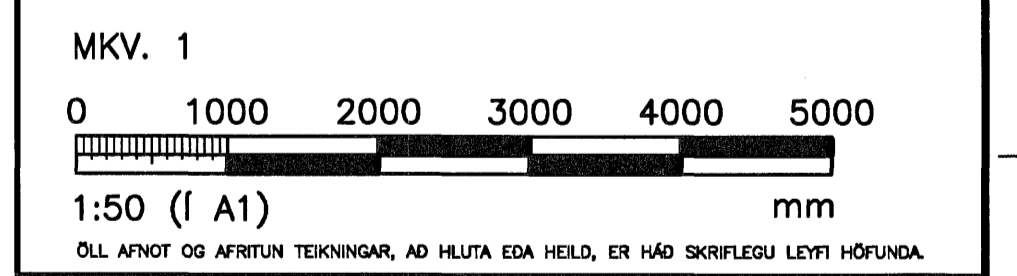

HÖNNUN

GRENSÁSVEGI 1 108 REYKJAVÍK SÍMI: 510 4000 FAX: 510 4001
VEFFANG: www.honnun.is NETFANG: honnun@honnun.is

HEITI VERKS:
HRAUNVALLASKÓLI 2. ÁF.
DREKAVELLIR 9, HAFNARFIRÐI

HEITI TEIKNINGAR:
GATAPLAN:
1. HÆÐ, GRUNNMYND
VEGGIR OG LOFTPLATA

MÁLI:	TEIKNAR:	GEYMSLUNÚMÉR:	VNR:
HÓÓ/B10/PB	YFIRFARID: JGG	MKV: 1:50	NR. TEIKNINGAR: 3.151.218
DAGS. UNDRSKRIFTAR: 10. Jan. 2007	NAFN OG KT. HÖNNUNAR: HÖNNUN hf	430572-0189	B2-923
UNDRSKRIFT HÖNNUNAR: <i>[Signature]</i>	Kt. 110658-6489		ÓTGÁFA: B2