


ÓTGÁFUJERILL			
NÚMÉR:	DAGS:	SKYRINGAR:	ÞANNAÐ:
B1	10.10.2006	BYGGINGARTEIKNING	HÖÖ
B2	04.12.2006	MÁLSETNINGUM BETT VID OG LAGADAR	HÖÖ
B3	10.01.2007	MÁLSETNINGAR LAGADAR OG GÖT	HÖÖ

DAGS. UNDIRSKRIFTAR: NAFN OG KT. SAMREINGARHÖNNUNAR:
 UNDIRSKRIFT SAMREINGARHÖNNUNAR: *[Signature]*

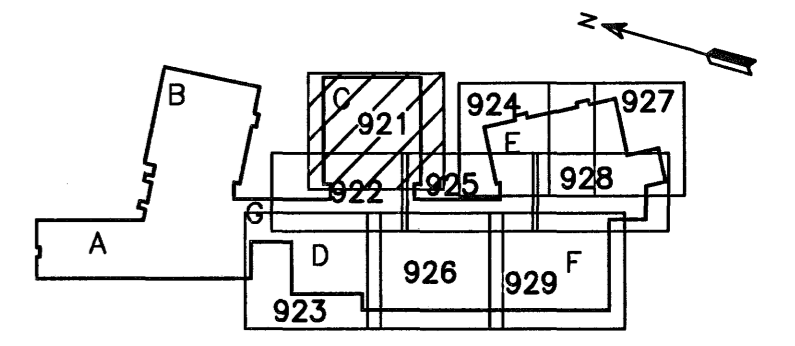

LYKILMYND

Samþykkt þann
 28 FEB. 2007
 Byggingafulltrúinn í Hafnarfirði
 E.h. Sigurbjartur Halldórsson

SKYRINGAR:

- A x B B MERKIR GAT Í PLÖTU STERÐ Amm x Bmm
 - RAUF Í SÖKKUL EDA VEGG DJÚPA OG Bmm BREIDA NEDRI BRÚN Í KÓTA 10,00m OG HÆÐ 1000mm
 - A x B K=10,00 H=1000
 - GAT Í SÖKKUL EDA VEGG, Amm BREITT OG Bmm Á HÆÐ NEDRI BRÚN Í KÓTA 10,00m
 - A x B K=10,00
 - VL AD GAT SÉ FAST VID LOFT
- ÖLL ÓNEFND MÁL ERU Í mm

MKV. 1



1:50 (1 A1) mm

ÖLL AFNOT OG AFRITUN TEIKNINGAR, AD HLUTA EDA HEILD, ER HÁÐ SKRIFLEGU LEYTI HÖFNUNDA.

HÖNNUN

GRENSÁSVEGI 1 108 REYKJAVÍK Sími: 510 4000 Fax: 510 4001
 VEFÞANG: www.honnun.is NETÞANG: honnun@honnun.is

HEITI VERKS:
HRAUNVALLASKÓLI 2. ÁF.
DREKAVELLIR 9, HAFNARFIRÐI

HEITI TEIKNINGAR:
GATAPLAN:
 1. HÆÐ, GRUNNMYND
 VEGGIR OG LOFTPLATA

MELI:	TEIKNAR:	LS	DEIÐSLÖNGMER:	VNR:	3.151.218
ÞANNAÐ:	YRFARÐ:	JGG	MKV:	NR. TEIKNINGAR:	
HÖÖ/BIO/PB			1:50		
DAGS. UNDIRSKRIFTAR:	NAFN OG KT. HÖNNUNAR:			B2-921	
10. Jan. 2007	HÖNNUN hf	430572-0169		ÓTGÁFA:	
UNDIRSKRIFT HÖNNUNAR:	ÓTGÁFA:		B3		

GRUNNMYND
 MKV. 1