


GRUNNMYND
MKV. 1


ÚTGÁFUFRILL			
NÖMUR	DAGS	SKÝRINGAR	HANNAÐ
B1	25.10.2006	BYGGINGARTEIKNING	H00

DAGS. UNDRISKRIFTAR: NAFN OG KT. SAMRÆMINGARHÖNNUNAR:
UNDRISKRIFT SAMRÆMINGARHÖNNUNAR: *[Signature]*

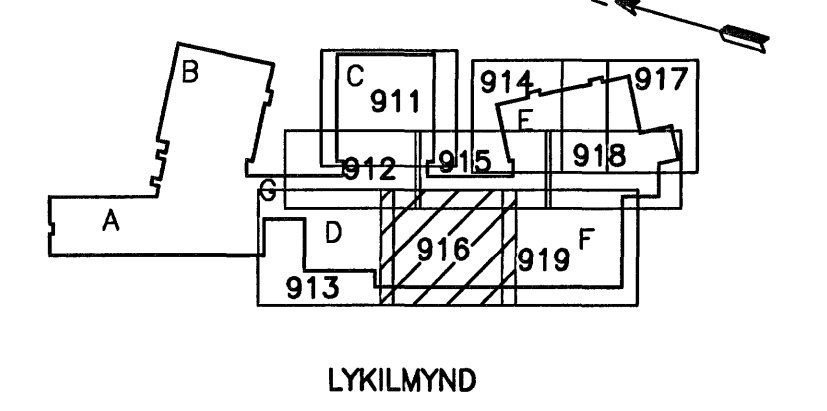

Samþykkt þann
28 FEB. 2007
Byggingafruttönn í Hafnarfirði
Eln. Sigurbjartur Halldórsson

- SKÝRINGAR:**
- A x B B MÆRKR GAT Í PLÖTU
A STÆRD Amm x Bmm
 - A x B RAUF Í SÖKKUL EDA VEGG
K=10,00 Amm DJÚPA OG Bmm
H=1000 BREIDA NEDRI BRÓN Í
KÓTA 10,00m OG HÆÐ 1000mm
 - A x B GAT Í SÖKKUL EDA VEGG,
K=10,00 Amm BREITT OG Bmm Á HÆÐ
NEDRI BRÓN Í KÓTA 10,00m
 - VL AD GAT SÉ FAST VID LOFT
ÖLL ÓNEFND MÁL ERU Í mm

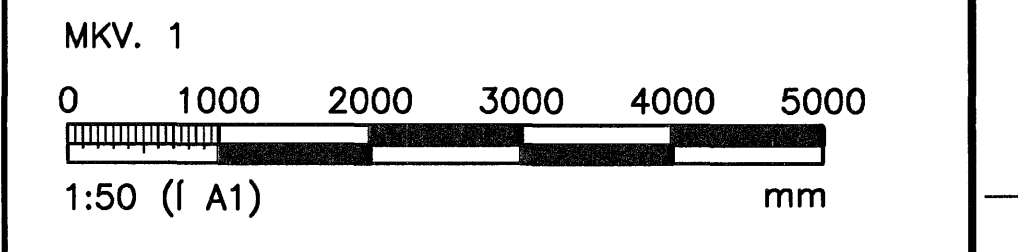

ÖLL AFNOT OG AFTRUN TEIKNINGAR, AD HLUTA EDA HEILD, ER HÁÐ SKRIFLEIÐU LEYFI HÖFUNDA.

HÖNNUN
GRENSÁSVEGI 1 108 REYKJAVÍK Sími: 510 4000 FAX: 510 4001
VEFFANG: www.honnun.is NETFANG: honnun@honnun.is

HEITI VERKS:
HRAUNVALLASKÓLI 2. ÁF.
DREKAVELLIR 9, HAFNARFIRÐI

HEITI TEIKNINGAR:
GATAPLAN:
UNDIRSTÖÐUR
GRUNNMYND

MÁL:	TEIKNAR:	GEYMSLUNÖMUR:	VNR:
	LS		3.151.218
HANNAÐ:	YFRIFAR:	MKV:	NR. TEIKNINGAR:
HÖG/BIO/PE	JGG	1:50	
DAGS. UNDRISKRIFTAR:	NAFN OG KT. HÖNNUNAR:		B2-916
10. Jan. 2007	HÖNNUN hf	430572-0169	
UNDRISKRIFT HÖNNUNAR:	KT. HÖNNUNAR:		ÚTGÁFA:
<i>[Signature]</i>	Kt. 110658-6489		B1