



ÓTGÁFUERILL			
NGMÉR.	DAGS:	SKÝRINGAR:	MANNA:
B1	25.10.2006	BYGGINGARTEIKNING	HÖÖ

DAGS. UNDIRSKRIFTAR: NAFN OG KT. SAMRÆMINGARHÖNNUNAR:
 UNDIRSKRIFT SAMRÆMINGARHÖNNUNAR: *[Signature]*

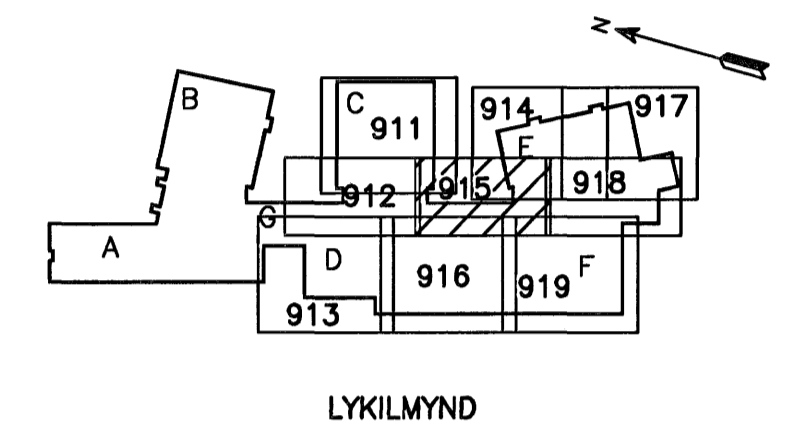

Samþykkt þann
 28 FEB. 2007
 Byggingafulltrúinn í Hafnarfirði
 F.h. Sigurbjartur Halldórsson

- SKÝRINGAR:**
- A x B B MERKIR GAT Í PLÖTU STÁRD Amm x Bmm
 - RAUF Í SÖKKUL EDA VEGG Amm DJÚPA OG Bmm BREIDA NEDRI BRÓN Í KÓTA 10,00m OG HÆD 1000mm
 - A x B K=10,00 H=1000 GAT Í SÖKKUL EDA VEGG, Amm BREITT OG Bmm Á HÆD NEDRI BRÓN Í KÓTA 10,00m
 - A x B K=10,00 VL AD GAT SÉ FAST VID LOFT ÖLL ÓNEFND MÁL ERU Í mm

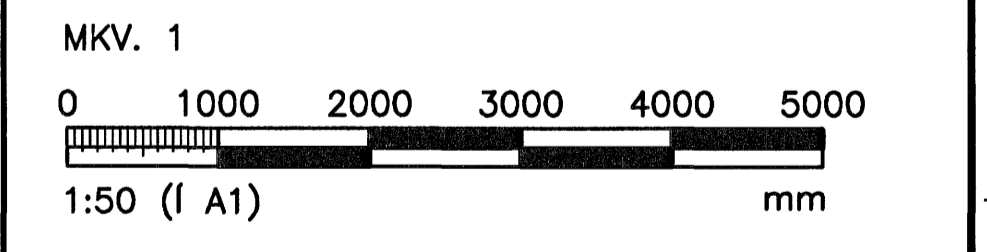

ÖLL AFNOT OG AFRITUN TEIKNINGAR, AD HLUTA EDA HEILD, ER HÁÐ SKRIFLEGU LEYFI HÖNNUNAR.

HÖNNUN
 GRENSÁSVEGI 1 108 REYKJAVÍK Sími: 510 4000 Fax: 510 4001
 VEFANG: www.honnun.is NETFANG: honnun@honnun.is

HEITI VERKS:
HRAUNVALLASKÓLI 2. ÁF.
DREKAVELLIR 9, HAFNARFIRÐI

HEITI TEIKNINGAR:
GATAPLAN:
UNDIRSTÖÐUR
GRUNNMYND

MÆL:	TEIKNAR:	GEYMSLUNÚMÉR:	VNR:
HÖÖ/BIO/PE	LS		3.151.218
DAGS. UNDIRSKRIFTAR:	YFIRFARAR:	MKV:	NR. TEIKNINGAR:
10. Jan. 2007	JCG	1:50	B2-915
UNDIRSKRIFT HÖNNUNAR:	NAFN OG KT. HÖNNUNAR:	HÖNNUN hf	430572-0169
<i>[Signature]</i>	HÖNNUN KT. 110658-6489	ÓTGÁFA:	B1

GRUNNMYND
 MKV. 1