
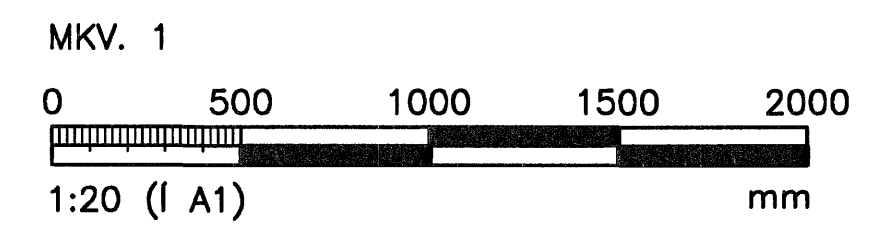


Tegund	Hreyfanlegt álag	Uppstólað þak og niðrhengt loft	Breidd (mm)	Lengd (mm)	Fjöldi (stk)
	kN/m ²	kN/m ²			
T2-8	0,7	1,1	1200	16100	3
T2-9	0,7	1,1	1200	16100	2
T2-10	0,7	1,1	1200	16100	1
T2-11	0,7	1,1	1000	16100	1
T2-12	0,7	1,1	1200	16100	1
T2-13	0,7	1,1	1200	16100	1
T2-14	0,7	1,1	1200	16100	1
T2-15	0,7	1,1	1200	16100	1
T2-16	0,7	1,1	515	16100	1
T2-17	0,7	1,1	1200	16100	1

Grunngildi vindhraða er 35.5 m/s
 Snjóálag, grunngildi 2.1 kN/m²

ÓTGÁFUERILL			
NÚMÉR	DAGS	SKÝRNGAR	HANNAÐ
B1	30.10.2006	BYGGINGARTEIKNING	HÖG
DAGS, UNDRSKRIFTAR		NAFN OG KT. SAMRÆMINGARHÖNNUNAR	
UNDRSKRIFT SAMRÆMINGARHÖNNUNAR		[Signature]	

Sampykkt þann
 28 FEB. 2007
 Byggingafultrúinn í Hafnarfirði
 E.h. Sigurbjartur Halldórsson

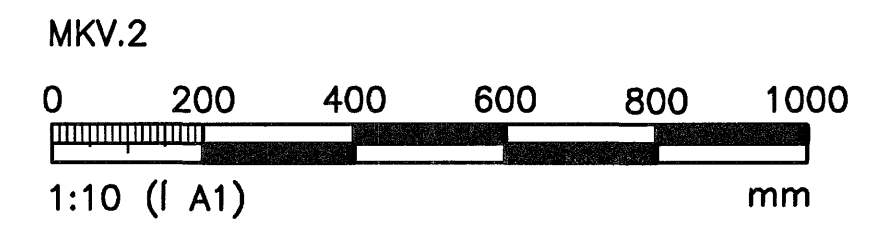

ÖLL AFNOT OG AFRITUN TEIKNINGAR, AD HLUTA EDA HEILD, ER HÁÐ SKRIFLEGU LEYFI HÖFUNDA.

HÖNNUN

GRENSÁSVEGI 1 108 REYKJAVÍK SÍMI: 510 4000 FAX: 510 4001
 VEFANG: www.honnun.is NETFANG: honnun@honnun.is

HEITI VERKS:
HRAUNVALLASKÓLI 2. ÁF.
DREKAVELLIR 9, HAFNARFIRÐI

HEITI TEIKNINGAR:
BURDARVIRKI:
HOLPLÖTUR YFIR 2. HÆÐ
SÉMYNDIR, FORSTEYPTAR EININGAR

MÉLT:	TEIKNAR:	GEYMSLUNÚMÉR:	VNR:
	BAR		3.151.218
HANNAÐ:	YFIRFARÐ:	MKV:	NR. TEIKNINGAR:
HÖG		1:10/1:20	
DAGS, UNDRSKRIFTAR:	NAFN OG KT. HÖNNUNAR:		
10. Júl. 2007	HÖNNUN hf	430572-0169	B2-537
UNDRSKRIFT HÖNNUNAR:	Kt. 110658-6489	ÓTGÁFA:	B1