


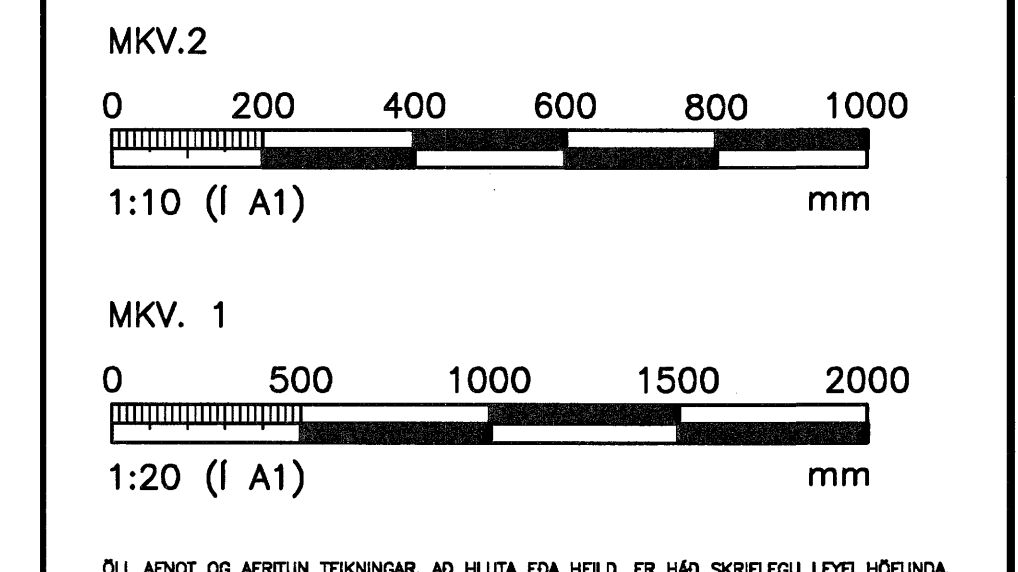
Tegund	Hreyfanlegt álag	Uppstólað pak og niðurhengd loft	Breidd (mm)	Lengd (mm)	Fjöldi (stk)
T1-20	0,7	1,1	1200	7020	2
21	0,7	1,1	1200	7020	14
T2-1	0,7	1,1	1000	16100	1
T2-2	0,7	1,1	1200	16100	22
T2-3	0,7	1,1	1200	16100	1
T2-4	0,7	1,1	1200	16000	14
T2-5	0,7	1,1	1200	16000	1
T2-6	0,7	1,1	1200	16000	1
T2-7	0,7	1,1	950	16000	1

Grunngildi vindhraða er 35.5 m/s
Snjóálag, grunngildi 2.1 kN/m²

ÓTGÁFUFRILL			
NÚMÉR:	DAGS:	SKYRINGAR:	HANNAÐ:
B1	30.10.2006	BYGGINGARTEIKNING	HÖS
DAGS. UNDRISKRIFTAR:		NAFN OG KT. SAMRÆMINGARHÖNNUNAR:	
UNDRISKRIFT SAMRÆMINGARHÖNNUNAR:		[Signature]	



 Byggingafulltrúinn í Hafnarfirði
 E.h. Sigurbjartur Halldósson



ÖLL AFNOT OG AFRITUN TEIKNINGAR, AD HLUTA EDA HEILD, ER HÁÐ SKRIFLEGGU LEYFI HÖFNUNAR.

HÖNNUN

GRENASÁVEGI 1 108 REYKJAVÍK SÍMI: 510 4000 FAX: 510 4001
VEFFANG: www.honnun.is NETFANG: honnun@honnun.is

HEITI VERKS:

HRAUNVALLASKÓLI 2. ÁF.
DREKAVELLIR 9, HAFNARFIRÐI

HEITI TEIKNINGAR:

BURÐARVIRKI:
HOLPLÖTUR YFIR 1. OG 2. HÆÐ
SÉMYNDIR, FORSTEYPTAR EININGAR

MÆLI:	TEIKNAR:	GEYMSLUNÚMÉR:	VNR:
HANNAÐ:	YFIRFARAÐ:	MKV:	NR. TEIKNINGAR:
DAGS. UNDRISKRIFTAR:	NAFN OG KT. HÖNNUNAR:	ÓTGÁFA:	
UNDRISKRIFT HÖNNUNAR:			

10. Jan. 2007 HÖNNUN hf 430572-0169 **B2-536**

ÓTGÁFA: **B1**