


Tegund	Hreyfanlegt álag	Ásteypulag	Niðrhengd loft og léttir veggir	Breidd (mm)	Lengd (mm)	Fjöldi (stk)
	kN/m2	kN/m2	kN/m2			
T1-1	3	1,3	1,5	1200	8655	1
T1-2	3	1,3	1,5	1200	8655	4
T1-3	3	1,3	1,5	1200	8655	1
T1-4	3	1,3	1,5	1200	8655	1
T1-5	3	1,3	1,5	1200	8625	1
T1-6	3	1,3	1,5	1200	8625	1
T1-7	3	1,3	1,5	1200	8625	1
T1-8	3	1,3	1,5	1200	8625	1
T1-9	3	1,3	1,5	1200	8625	1
T1-10	3	1,3	1,5	1200	8625	1
T1-11	6	1,3	1,5	1200	7215	1
T1-12	6	1,3	1,5	1200	7815	1
T1-13	6	1,3	1,5	1200	7815	6
T1-14	6	1,3	1,5	1200	7815	1
T1-15	6	1,3	1,5	1200	7815	1
T1-16	6	1,3	1,5	1200	3655	2
T1-17	6	1,3	1,5	1200	3655	4
T1-18	5	1,3	0,5	1200	13850	1
T1-19	5	1,3	0,5	1200	13850	2

B2

ÓTGÁFUERILL			
NÓMUR:	DAGS:	SKYRINGAR:	HANNAÐ:
B1	30.10.2006	BYGGINGARTEIKNING	HÓG
B2	28.11.2006	BREYTING Á HOLPLÖTUM	HÓG

DAGS. UNDIRSKRIFTAR: NAFN OG KT. SAMRÆMINGARHÖNNUNAR:  
UNDIRSKRIFT SAMRÆMINGARHÖNNUNAR: *[Signature]*

Samþykkt þann  
28 FEB. 2007  
Byggingafrúnn í Hafnarfirði  
E.h. Sigurbjartur Halldórsson

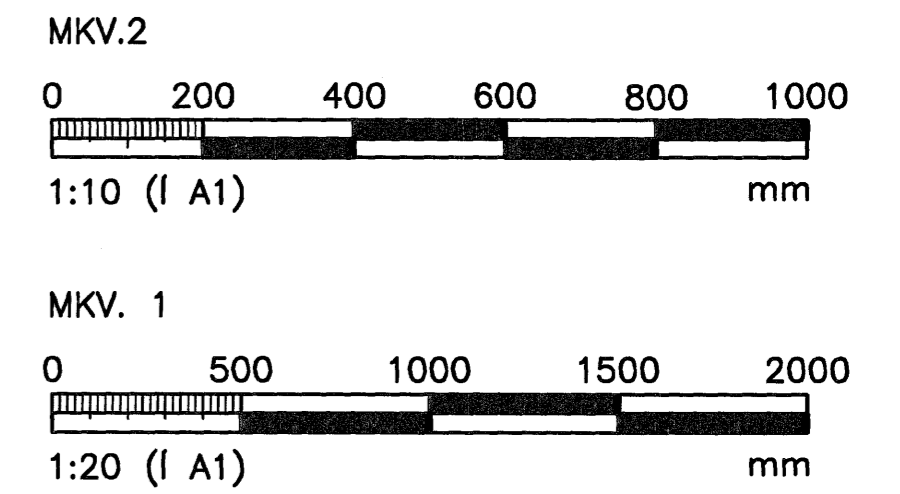

ÖLL AFRÖT OG AFRITUN TEIKNINGAR, AD HLUTA EDA HEILD, ER HÁÐ SKRIFLEGGU LEYFI HÖFUNDA.

**HÖNNUN**  
GRENSÁSVEGI 1 108 REYKJAVÍK SÍMI: 510 4000 FAX: 510 4001  
VEFFANG: www.honnun.is NETFANG: honnun@honnun.is

HEITI TEIKNINGAR:  
**HRAUNVALLASKÓLI 2. ÁF.**  
DREKAVELLIR 9, HAFNARFIRÐI

HEITI TEIKNINGAR:			
BURDARVIRKI: HOLPLÖTUR YFIR 1.HÆÐ SÉMYNDIR, FORSTEYPTAR EININGAR			
MÆLI:	TEIKNAR:	GREYSLUNUMER:	VNR:
HANNAÐ:	YRFRAR:	MKV:	NR. TEIKNINGAR:
DAGS. UNDIRSKRIFTAR:	NAFN OG KT. HÖNNUNAR:		
UNDIRSKRIFT HÖNNUNAR:			

10 Jan 2007  
HÖNNUN hf 430572-0169  
ÓTGÁFA: B2