

A

B

C

D


2

3

4

5

6

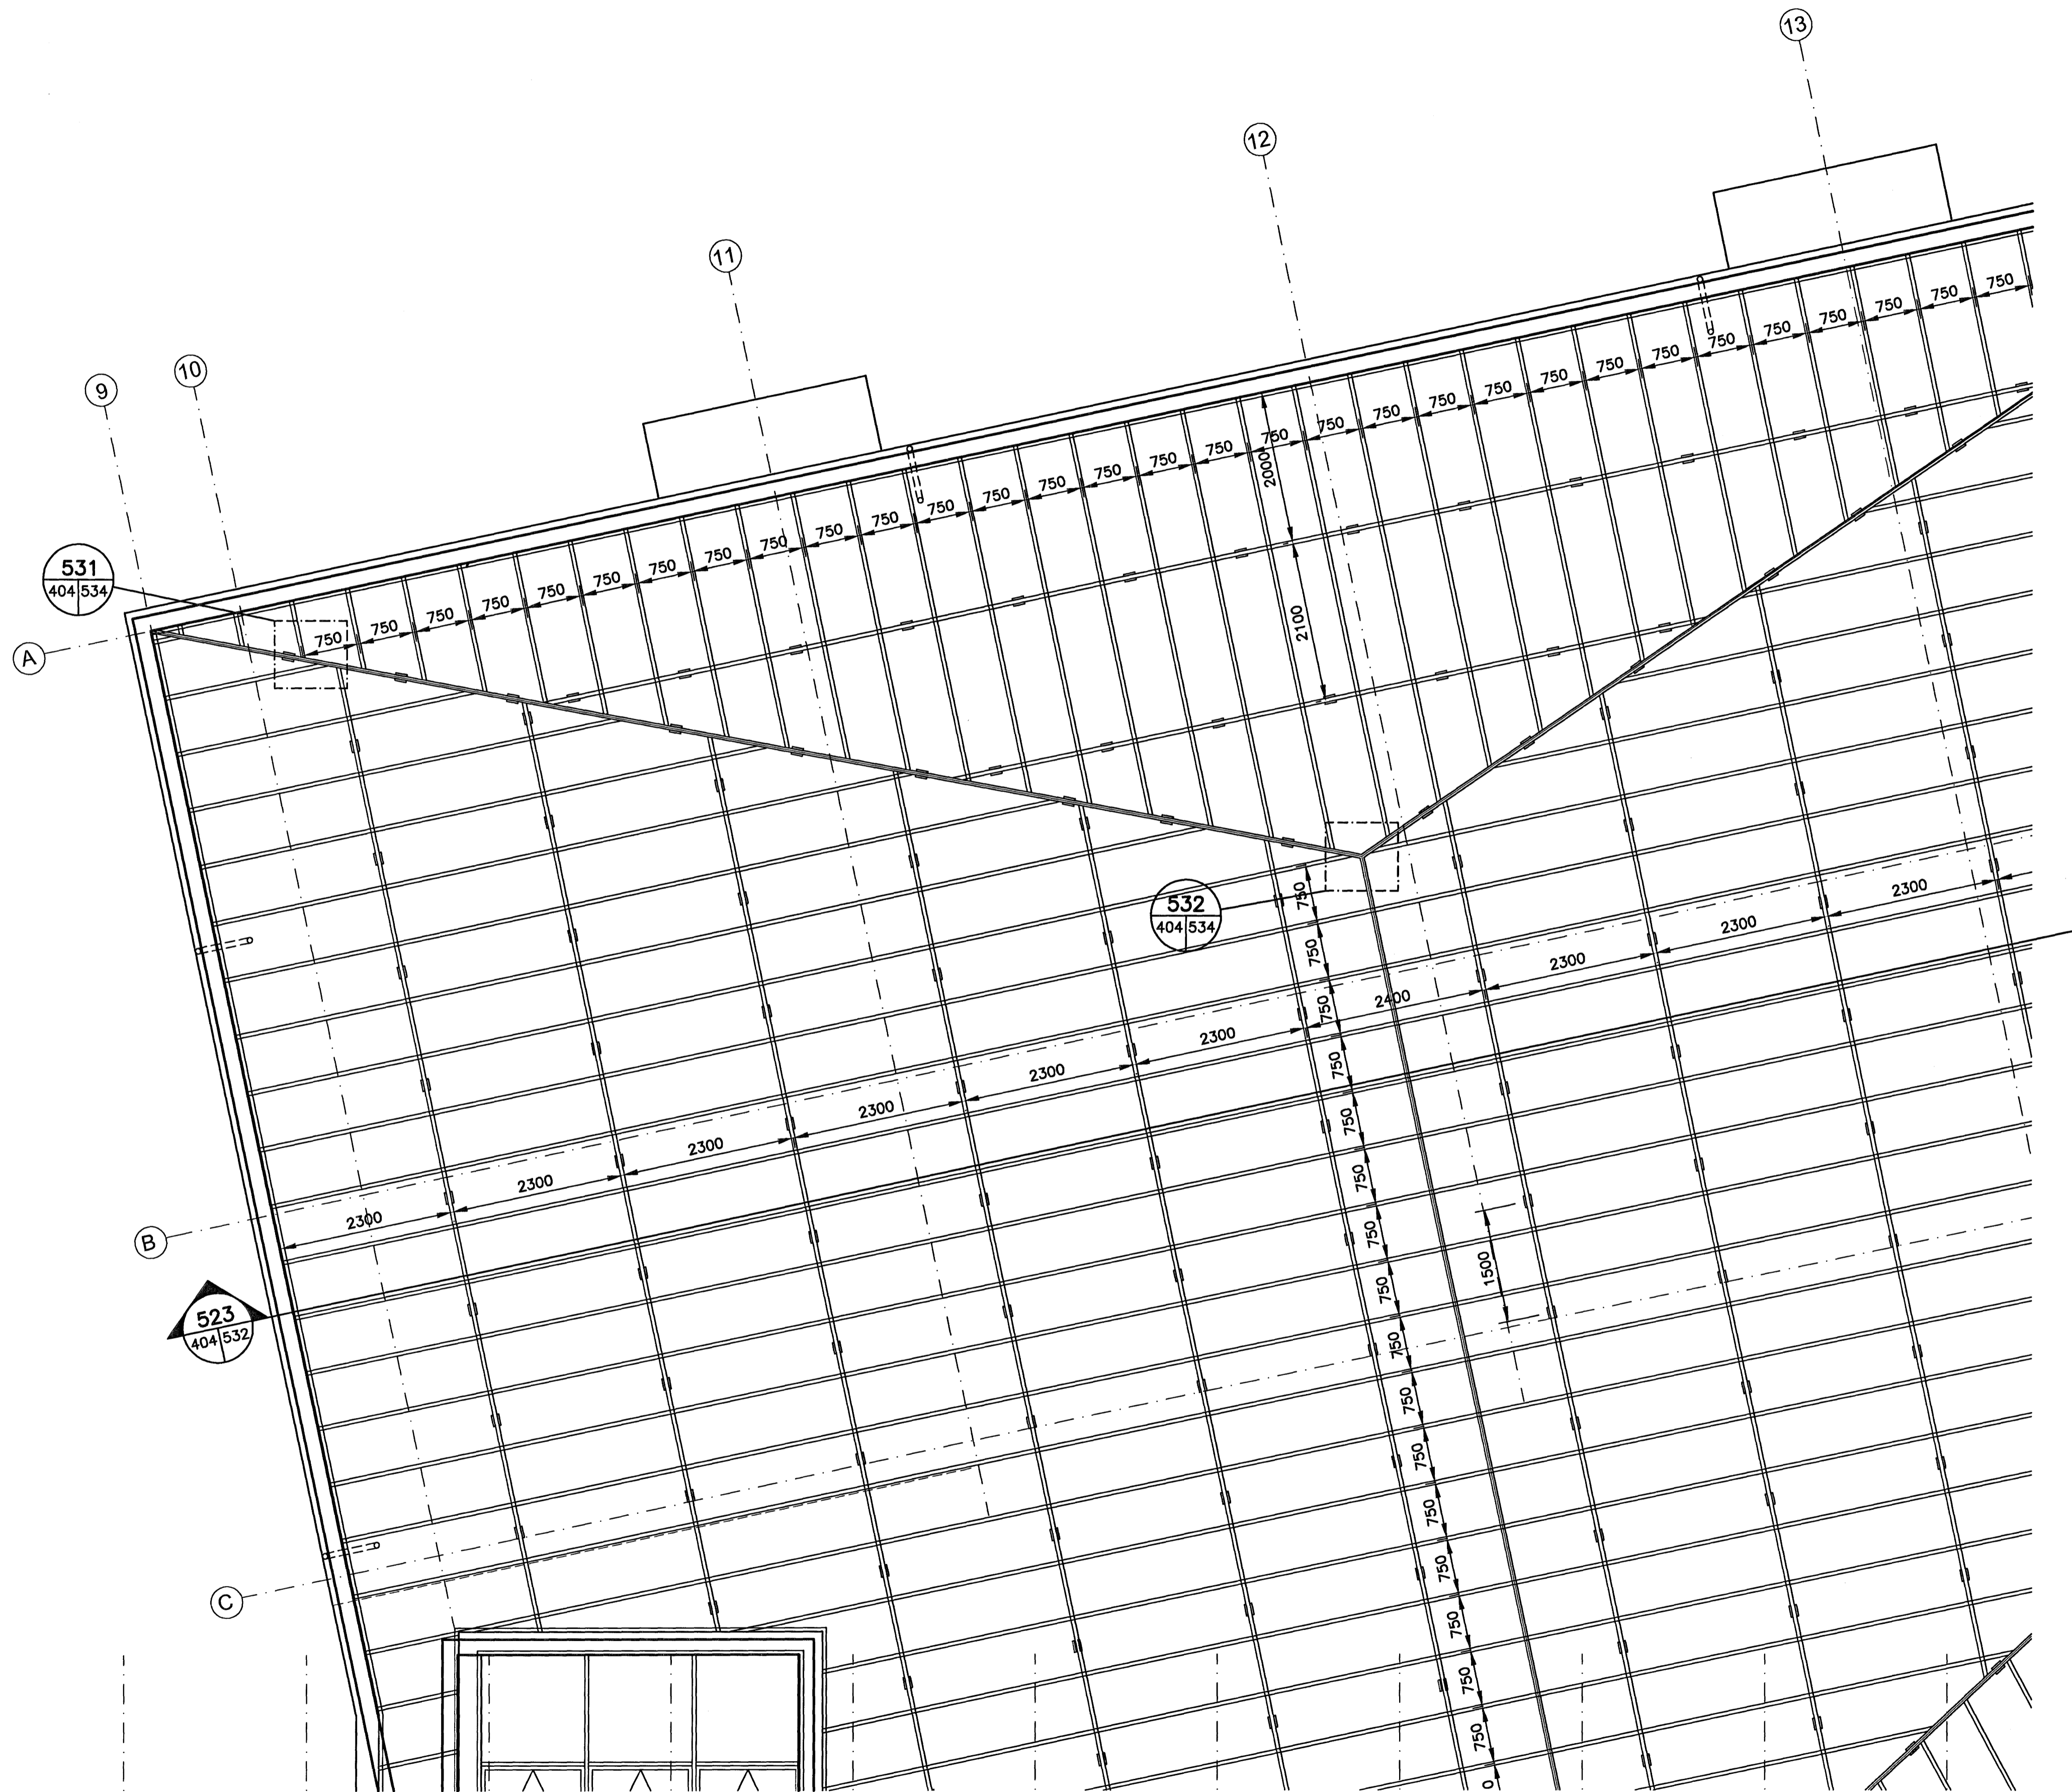


GRUNNMYND
MKV. 1

ÓTGÁFUFRILL

NÚMÉR:	DAGS:	SKYRINGAR:	HANNAÐ:
B1	10.10.2006	BYGGINGARTEIKNING	HÖG

DAGS. UNDRISKRIFAR: NAFN OG KT. SAMRÁMINGARHÖNNUÐAR:

UNDRISKRIF SAMRÁMINGARHÖNNUÐAR: *[Signature]*

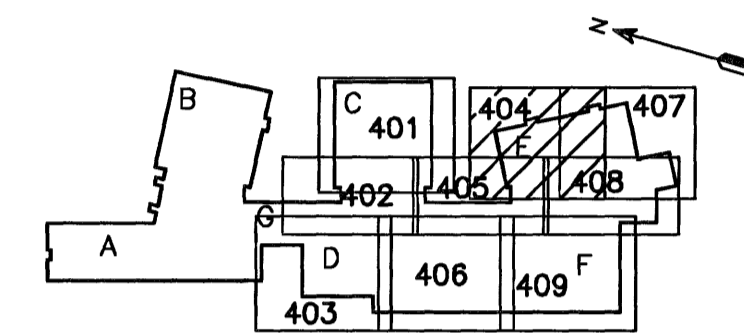


LYKILMYND

Samþykkt þann
28 FEB. 2007

Byggingafulltrúinn í Hafnarfirði
Eh. Sigurbjartur Halldórsson

MKV. 1

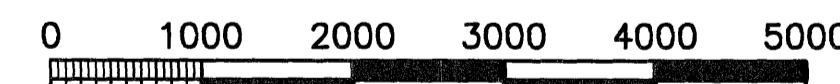

1:50 (1 A1) mm

ÖLL AFNOT OG AFRITUN TEIKNINGAR, AD HELTA EDA HEILD, ER HÁÐ SKIRFLEGU LEYFI HÖFNUNDA.

HÖNNUN

GRENSÁSVEGI 1 108 REYKJAVÍK Sími: 510 4000 FAX: 510 4001
VEFFANG: www.honnun.is NETFANG: honnun@honnun.is

HEITI VERKS:

HRAUNVALLASKÓLI 2. ÁF.
DREKAVELLIR 9, HAFNARFIRÐI

HEITI TEIKNINGAR:

BURÐARVIRKI:
GRUNNMYND ÞAKS
UPPSTÓLAD ÞAK

MELI:	TEIKNAR:	GEYMSLUNÚMÉR:	VNR:
HÖG	BAR	MKV:	3.151.218
DAGS. UNDRISKRIFAR:	NAFN OG KT. HÖNNUÐAR:	MKV:	NR. TEIKNINGAR:
10. Jan. 2007	HÖNNUN hf	1:50	B2-404
UNDRISKRIF HÖNNUÐAR:	430572-0169	ÓTGÁFA:	B1

UNDRISKRIF HÖNNUÐAR: *[Signature]* Kt. 110658-6489

1

2

3

4

5

6