
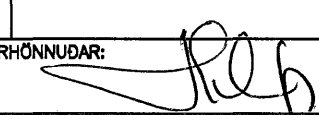
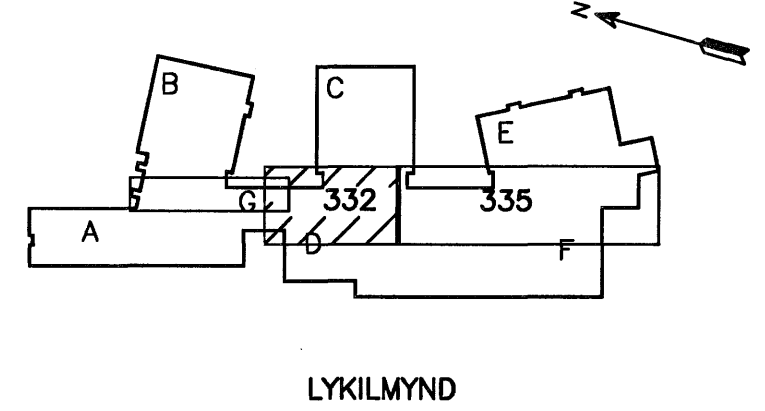


ÓTGÁFUFERILL			
NÚMÉR:	DAGS:	SKYRINGAR:	HANNAÐ:
B1	10.10.2006	BYGGINGARTEIKNING	HÖG
DAGS. UNDRISKRIFTAR:		NAFN OG KT. SAMRÆMINGARHÖNNUNDA:	
UNDRISKRIFT SAMRÆMINGARHÖNNUNDA:			

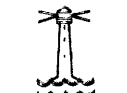

**ATHUGASEMDIR:**

① ÞAR SEM UNP320 MÆTAST UNDIR HORNI SKULU ÞEIR SJÓÐAST SAMAN, FLANGAR MED STÓFSUÐU OG KRÖPPAR MED 4mm KVERKSUÐU.

 Samþykkt þann  
28 FEB. 2007

Byggingafulltrúinn í Hafnarfirði  
F.h. Sigurbjartur Halldórsson

MKV. 1

0 1000 2000 3000 4000 5000  
1:50 (I A1) mm

ÖLL AFNOT OG AFRITUN TEIKNINGAR, AD HLUFA EÐA HEILD, ER HÁÐ SKRIFLEGGU LEYFI HÖFNUNDA.

**HÖNNUN**


GRENSÁSVEGI 1 108 REYKJAVÍK SÍMI: 510 4000 FAX: 510 4001  
VEFFANG: www.honnun.is NETFANG: honnun@honnun.is

HEITI VERKS:

**HRAUNVALLASKÓLI 2. ÁF.**  
DREKAVELLIR 9, HAFNARFIRÐI

HEITI TEIKNINGAR:

**BURÐARVIRKI:**  
3 HÆÐ, GRUNNMYND  
STÁLVIKRI

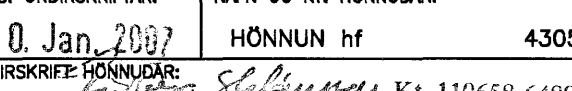MÆLT:	TEIKNAR:	GREYSLUNUMER:	VNR:
HANNAÐ:	YFIRFARÐ:	MKV:	NR. TEIKNINGAR:
DAGS. UNDRISKRIFTAR:	NAFN OG KT. HÖNNUNDA:	ÓTGÁFA:	
10. Jan. 2007	HÖNNUN hf	430572-0169	<b>B2-332</b>
UNDRISKRIFT HÖNNUNDA:	NETFANG:	ÓTGÁFA:	
	110658-6489	B1	