


3. HÆÐ, GRUNNMYND
MKV. 1

ÓTGÁFUFERILL			
NÚMÉR:	DAGS:	SKYRINGAR:	HANNAÐ:
B1	10.10.2006	BYGGINGARTEIKNING	HÓÓ


DAGS, UNDRISKRIFAR: NAFN OG KT. SAMRÆMINGARHÖNNUNAR:
UNDRISKRIF SAMRÆMINGARHÖNNUNAR: *[Signature]*

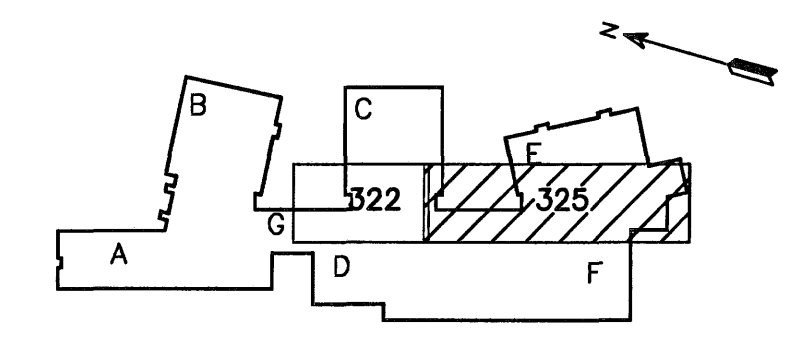

LYKILMYND

Samþykkt þann
28 FEB. 2007
Byggingafultrúinn í Hafnarfirði
Eh. Sigurbjartur Halldórsson

ATHUGASEMDIR:
① ÞAR SEM UNP320 METAST UNDIR HORNI SKULU ÞEIR SJÓÐAST SAMAN. FLANGAR MED STÓFSUDU OG KROPPAR MED 4mm KVERKSUDU.

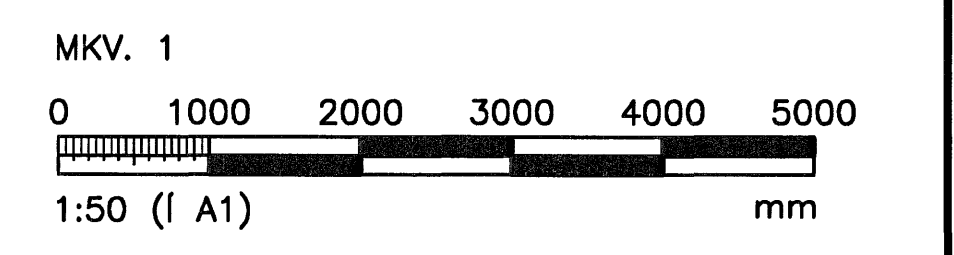

ÖLL AFNOT OG AFRITUN TEIKNINGAR, AD HLUTA EDA HEILD, ER HAO SKRIFLEGU LEYFI HÖFUNDA.

HÖNNUN

GRENSÁSVEGI 1 108 REYKJAVÍK SÍMI: 510 4000 FAX: 510 4001
VEFFANG: www.honnun.is NETFANG: honnun@honnun.is

HEITI VERKS:
HRAUNVALLASKÓLI 2. ÁF.
DREKAVELLIR 9, HAFNARFIRDI

HEITI TEIKNINGAR:
BURDARVIRKI:
2 HÆÐ, GRUNNMYND
STÁLVIKIRI

MÉLT:	TEIKNAD:	GEYMSLUNÚMÉR:	VNR:
HANNAÐ:	YFIRFARIR:	MKV:	NR. TEIKNINGAR:
DAGS, UNDRISKRIFAR:	NAFN OG KT. HÖNNUNAR:	ÓTGÁFA:	
10. Jan. 2007	HÖNNUN hf	430572-0169	B2-325
UNDRISKRIF HÖNNUNAR:	ÓTGÁFA:		
<i>[Signature]</i>	B1		