
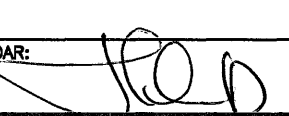



3. HÆÐ. GRUNNMYND. EFTIRSPENNUKAPLAR  
MKV. 1

ÓTGÁFUERILL			
TOIMER:	DAGS:	SKYRINGAR:	HANNAÐ:
B1	10.10.2006	BYGGINGARTEIKNING	PG
B2	10.01.2007	ÝMSAR BREYTINGAR	HÖÖ
DAGS. UNDRISKRIFTAR:		NAFN OG KT. SAMRÆMINGARHÖNNUGAR:	
UNDRISKRIFT SAMRÆMINGARHÖNNUGAR:			

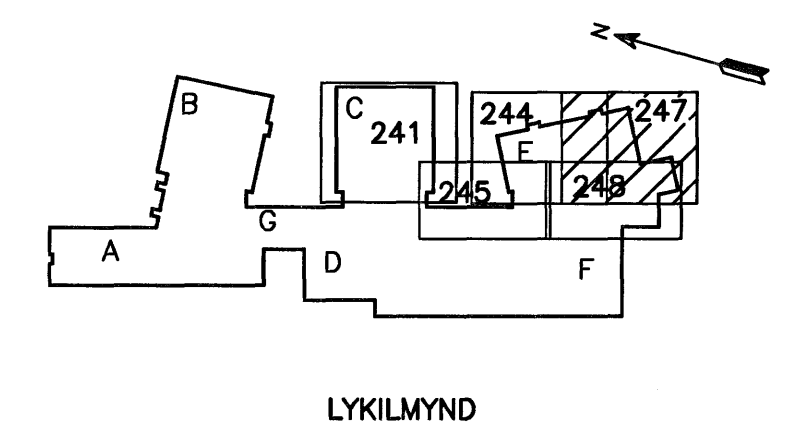

Sampykkt þann  
28 FEB. 2007  
Byggingafulltrúinn í Hafnarfirði  
Eh. Sigurbjartur Halldórsson

- ATHUGASEMDIR:**
- 1 ALMENN DEILI EFTIRSPENNUKAPLA, SJÁ TEIKN. B2-005
  - 2 HÆÐ FRÁ PLÖTUBOTNI YFIR Í MIÐJAN EFTIRSP. KAPAL ER 100mm NEMA ANNAD SÉ SÝNT Á TEIKN.
  - 3 ALMENN TÁKN EFTIRSPENNUKAPLA, SJÁ TEIKN. B2-002
  - 4 UPPHAFS- OG ENDAHÆÐARLEGA KAPALS Í STEFNU A ER 100mm FRÁ PLÖTUBOTNI
  - 5 UPPHAFS- OG ENDAHÆÐARLEGA KAPALS Í STEFNU B ER 85mm FRÁ PLÖTUBOTNI

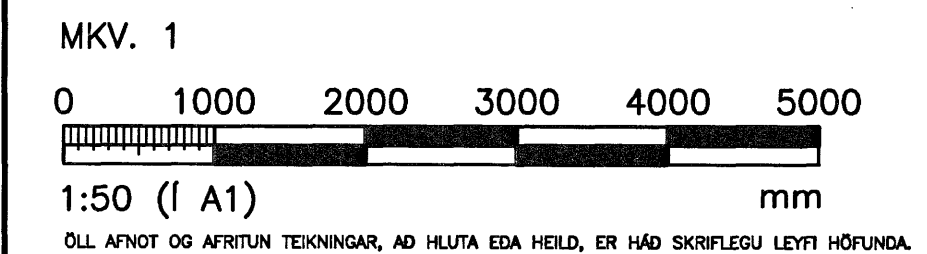

**HÖNNUN**  
GRENASVEGI 1 108 REYKJAVÍK SÍMI: 510 4000 FAX: 510 4001  
VEFFANG: www.honnun.is NETFANG: honnun@honnun.is

HEITI VERKS:  
**HRAUNVALLASKÓLI 2. ÁF.**  
DREKAVELLIR 9, HAFNARFIRÐI

HEITI TEIKNINGAR:  
BURDARVIRKI:  
3. HÆÐ, GRUNNMYND, EFTIRSPENNUKAPLAR  
VEGGIR OG LOFTPLATA

MILT:	TEIKNAD:	LS	GETISLUNGMÖR:	VR:
HANNAÐ:	YRFRAD:	MM:	1:50	3.151.218
PG	NAFN OG KT. HÖNNUGAR:	NR. TEIKNINGAR:		
DAGS. UNDRISKRIFTAR:	HÖNNUN hf	430572-0169	<b>B2-247</b>	
UNDRISKRIFT HÖNNUGAR:	ÓTGÁFA:		B2	