
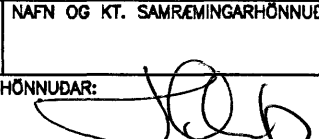


ÓTGÁFUERILL			
NÚMÉR:	DAGS:	SKYRINGAR:	HANNAÐ:
B1	10.10.2006	BYGGINGARTEIKNING	HÓÓ
B2	10.01.2007	YMSAR BREYTINGAR	HÓÓ
DAGS. UNDRISKRIFTAR:		NAFN OG KT. SAMREINGARHÖNNUNAR:	
UNDRISKRIFT SAMREINGARHÖNNUNAR:			

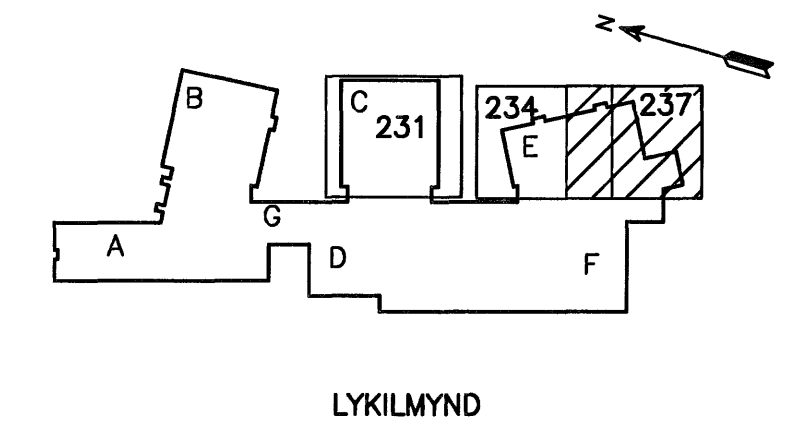

- ATHUGASEMDIR:**
- 1 ALMENN DEILI EFTIRSPENNUKAPLA, SJÁ TEIKN. B2-005
 - 2 HÆÐ FRÁ PLÖTUBOTNI YFIR Í MIDJAN EFTIRSP. KAPAL ER 110mm NEMA ANNAD SÉ SÝNT Á TEIKN.
 - 3 ALMENN TÁKN EFTIRSPENNUKAPLA, SJÁ TEIKN. B2-002
 - 4 UPPHAFS- OG ENDAHEDARLEGA KAPALS Í STEFNU E ER 110mm FRÁ PLÖTUBOTNI Í MIDJAN EFTIRSPENNUKAPAL.
 - 5 UPPHAFS- OG ENDAHEDARLEGA KAPALS Í STEFNU D ER 125mm FRÁ PLÖTUBOTNI Í MIDJAN EFTIRSPENNUKAPAL.

Samþykkt þann
28 FEB. 2007
MKV. 1
Byggingafrúnn í Hafnarfirði
F.h. Sigurjartur Halldórsson
0 1000 2000 3000 4000 5000
1:50 (1 A1) mm
ÖLL AFNOT OG AFTRUN TEIKNINGAR, AD HLUTA EDA HEILD, ER HÁÐ SKRIFLEGS LEYFI HÖFUNDA.

HÖNNUN
GRENSÁSVEGI 1 108 REYKJAVÍK SÍMI: 510 4000 FAX: 510 4001
VEFFANG: www.honnun.is NETFANG: honnun@honnun.is

HEITI VERKS:
HRAUNVALLASKÓLI 2. ÁF.
DREKAVELLIR 9, HAFNARFIRÐI

HEITI TEIKNINGAR:
BURDARVIRKI:
2. HÆÐ, GRUNNMYND, EFTIRSPENNUKAPLAR VEGGIR OG LOFTPLATA

MELT:	TEIKNAR:	LS	GEYMSLUNUMER:	VNR:
HANNAÐ:	YFIRFARÐ:	MOY:	1:50	3.151.218
DAGS. UNDRISKRIFTAR:	NAFN OG KT. HÖNNUNAR:	OTGAFAR:		
11.0. Jan 2007	HÖNNUN hf	430572-0169		B2-237
UNDRISKRIFT HÖNNUNAR:				B2

2. HÆÐ, GRUNNMYND, EFTIRSPENNUKAPLAR
MKV. 1